


Załącznik nr 1a
do Uchwały Nr/IX/2024
Rady Miasta Józefowa z dnia roku
w sprawie wyrażenia zgody na odstąpienie od obowiązku
przetargowego trybu oddania w dzierżawę na okres
25 lat części nieruchomości położonych w Józefowie, w pasach
drogowych dróg niezaliczonych do kategorii dróg publicznych

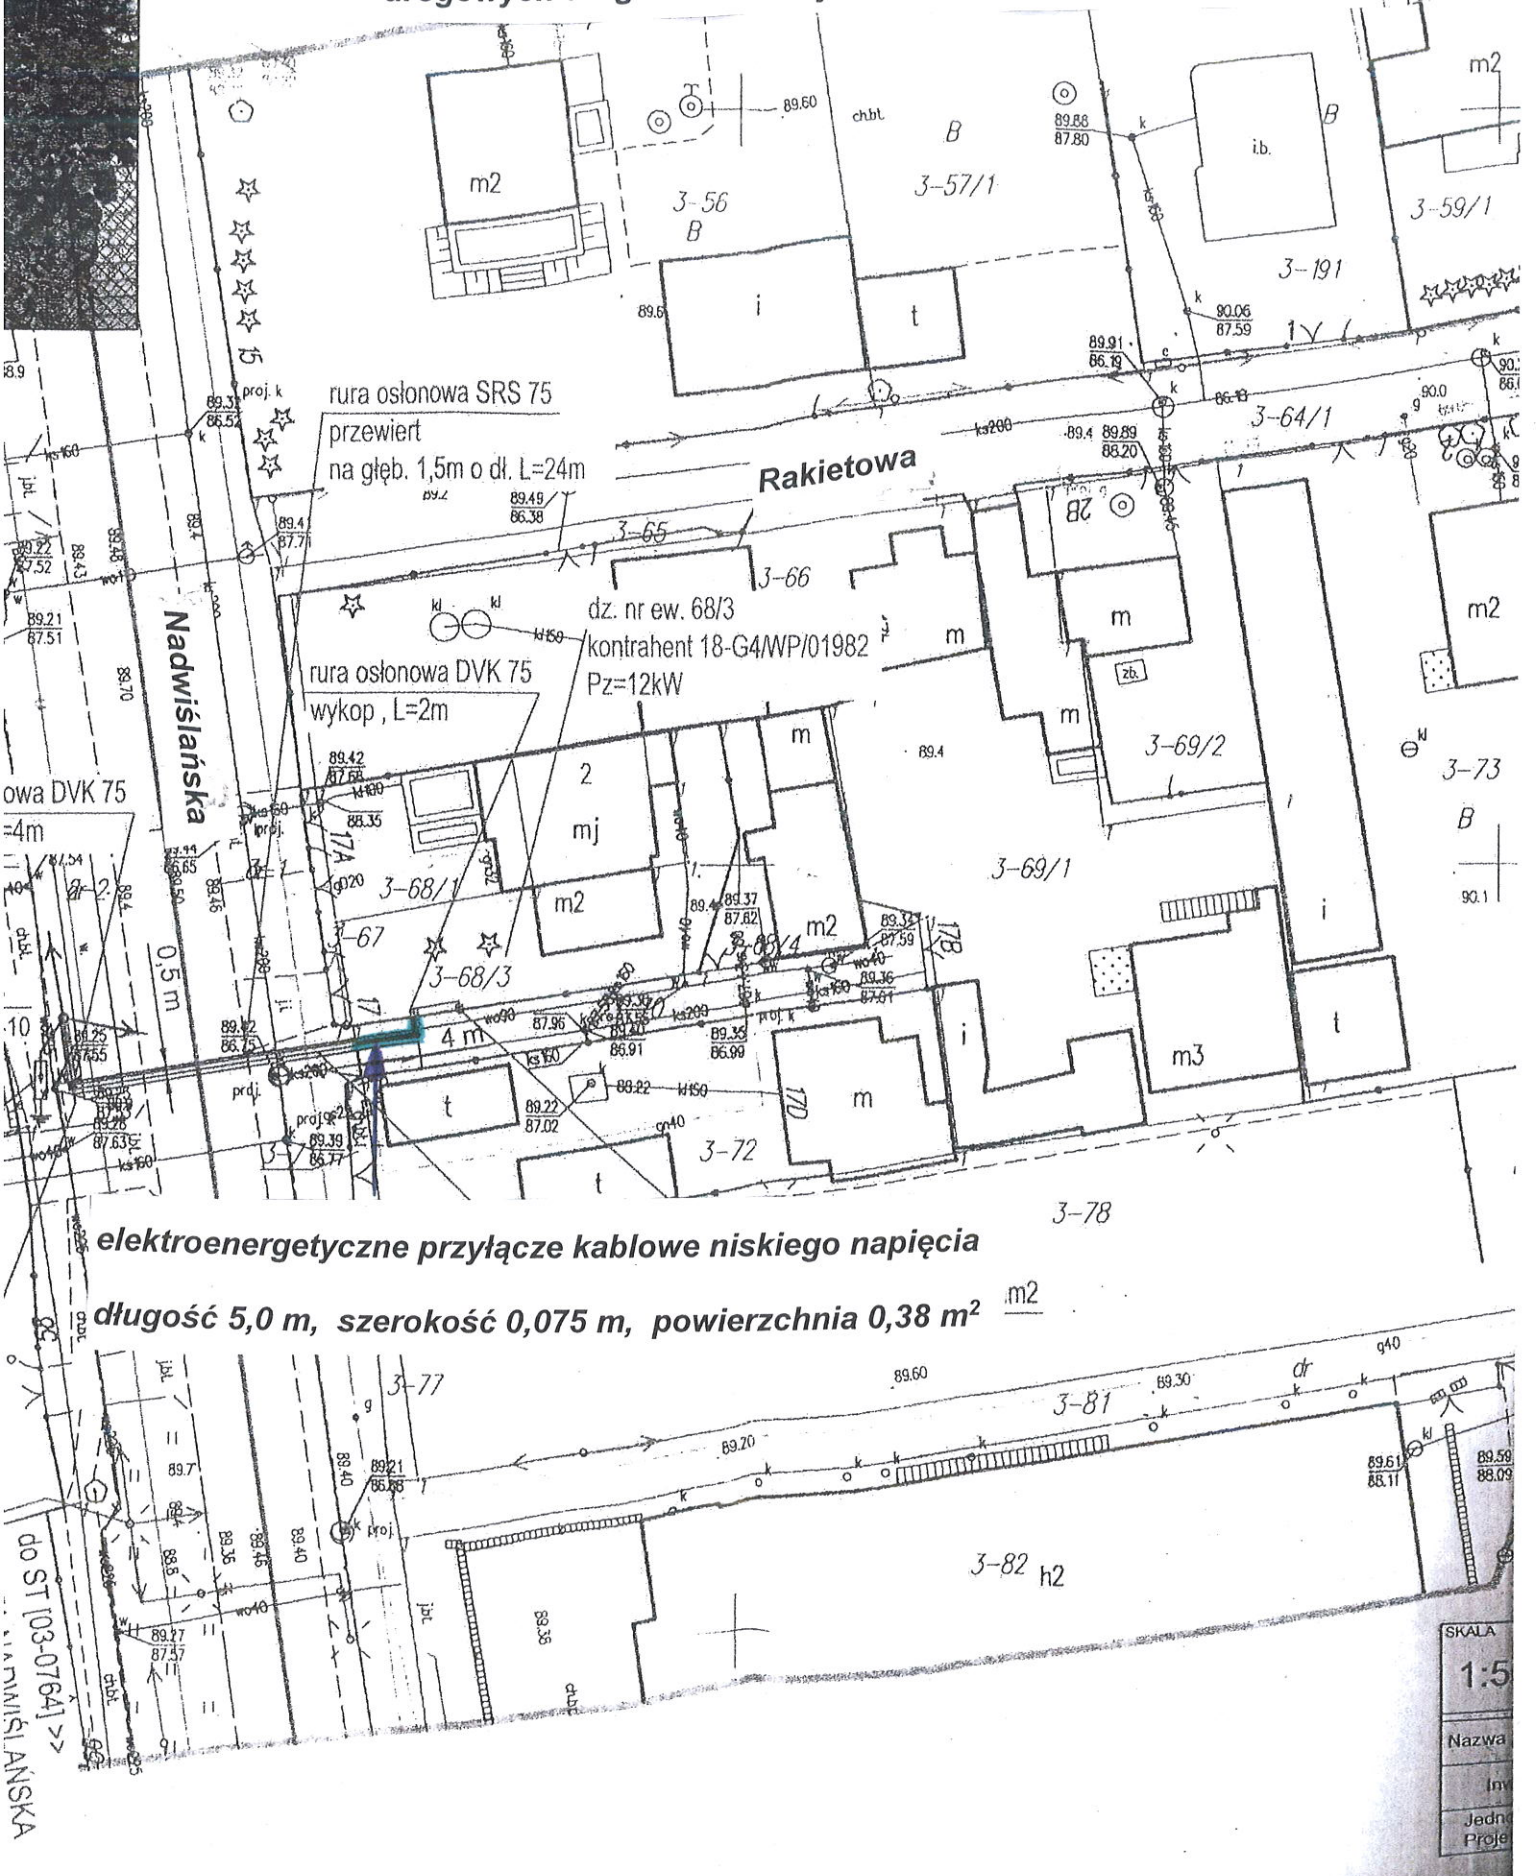

elektroenergetyczne przyłącze kablowe niskiego napięcia
długość 5,0 m, szerokość 0,075 m, powierzchnia 0,38 m²

| | |
|-------|-----|
| SKALA | 1:5 |
| Nazwa | |
| Inv | |
| Jedn | |
| Proje | |

do ST 103-07641 >>>
NADWIŚLAŃSKA