


**Załącznik nr 10**  
**do Uchwały Nr ...../IX/2024**  
**Rady Miasta Józefowa z dnia ..... roku**  
**w sprawie wyrażenia zgody na odstąpienie od obowiązku**  
**przetargowego trybu oddania w dzierżawę na okres**  
**25 lat części nieruchomości położonych w Józefowie, w pasach**  
**drogowych dróg niezaliczonych do kategorii dróg publicznych**

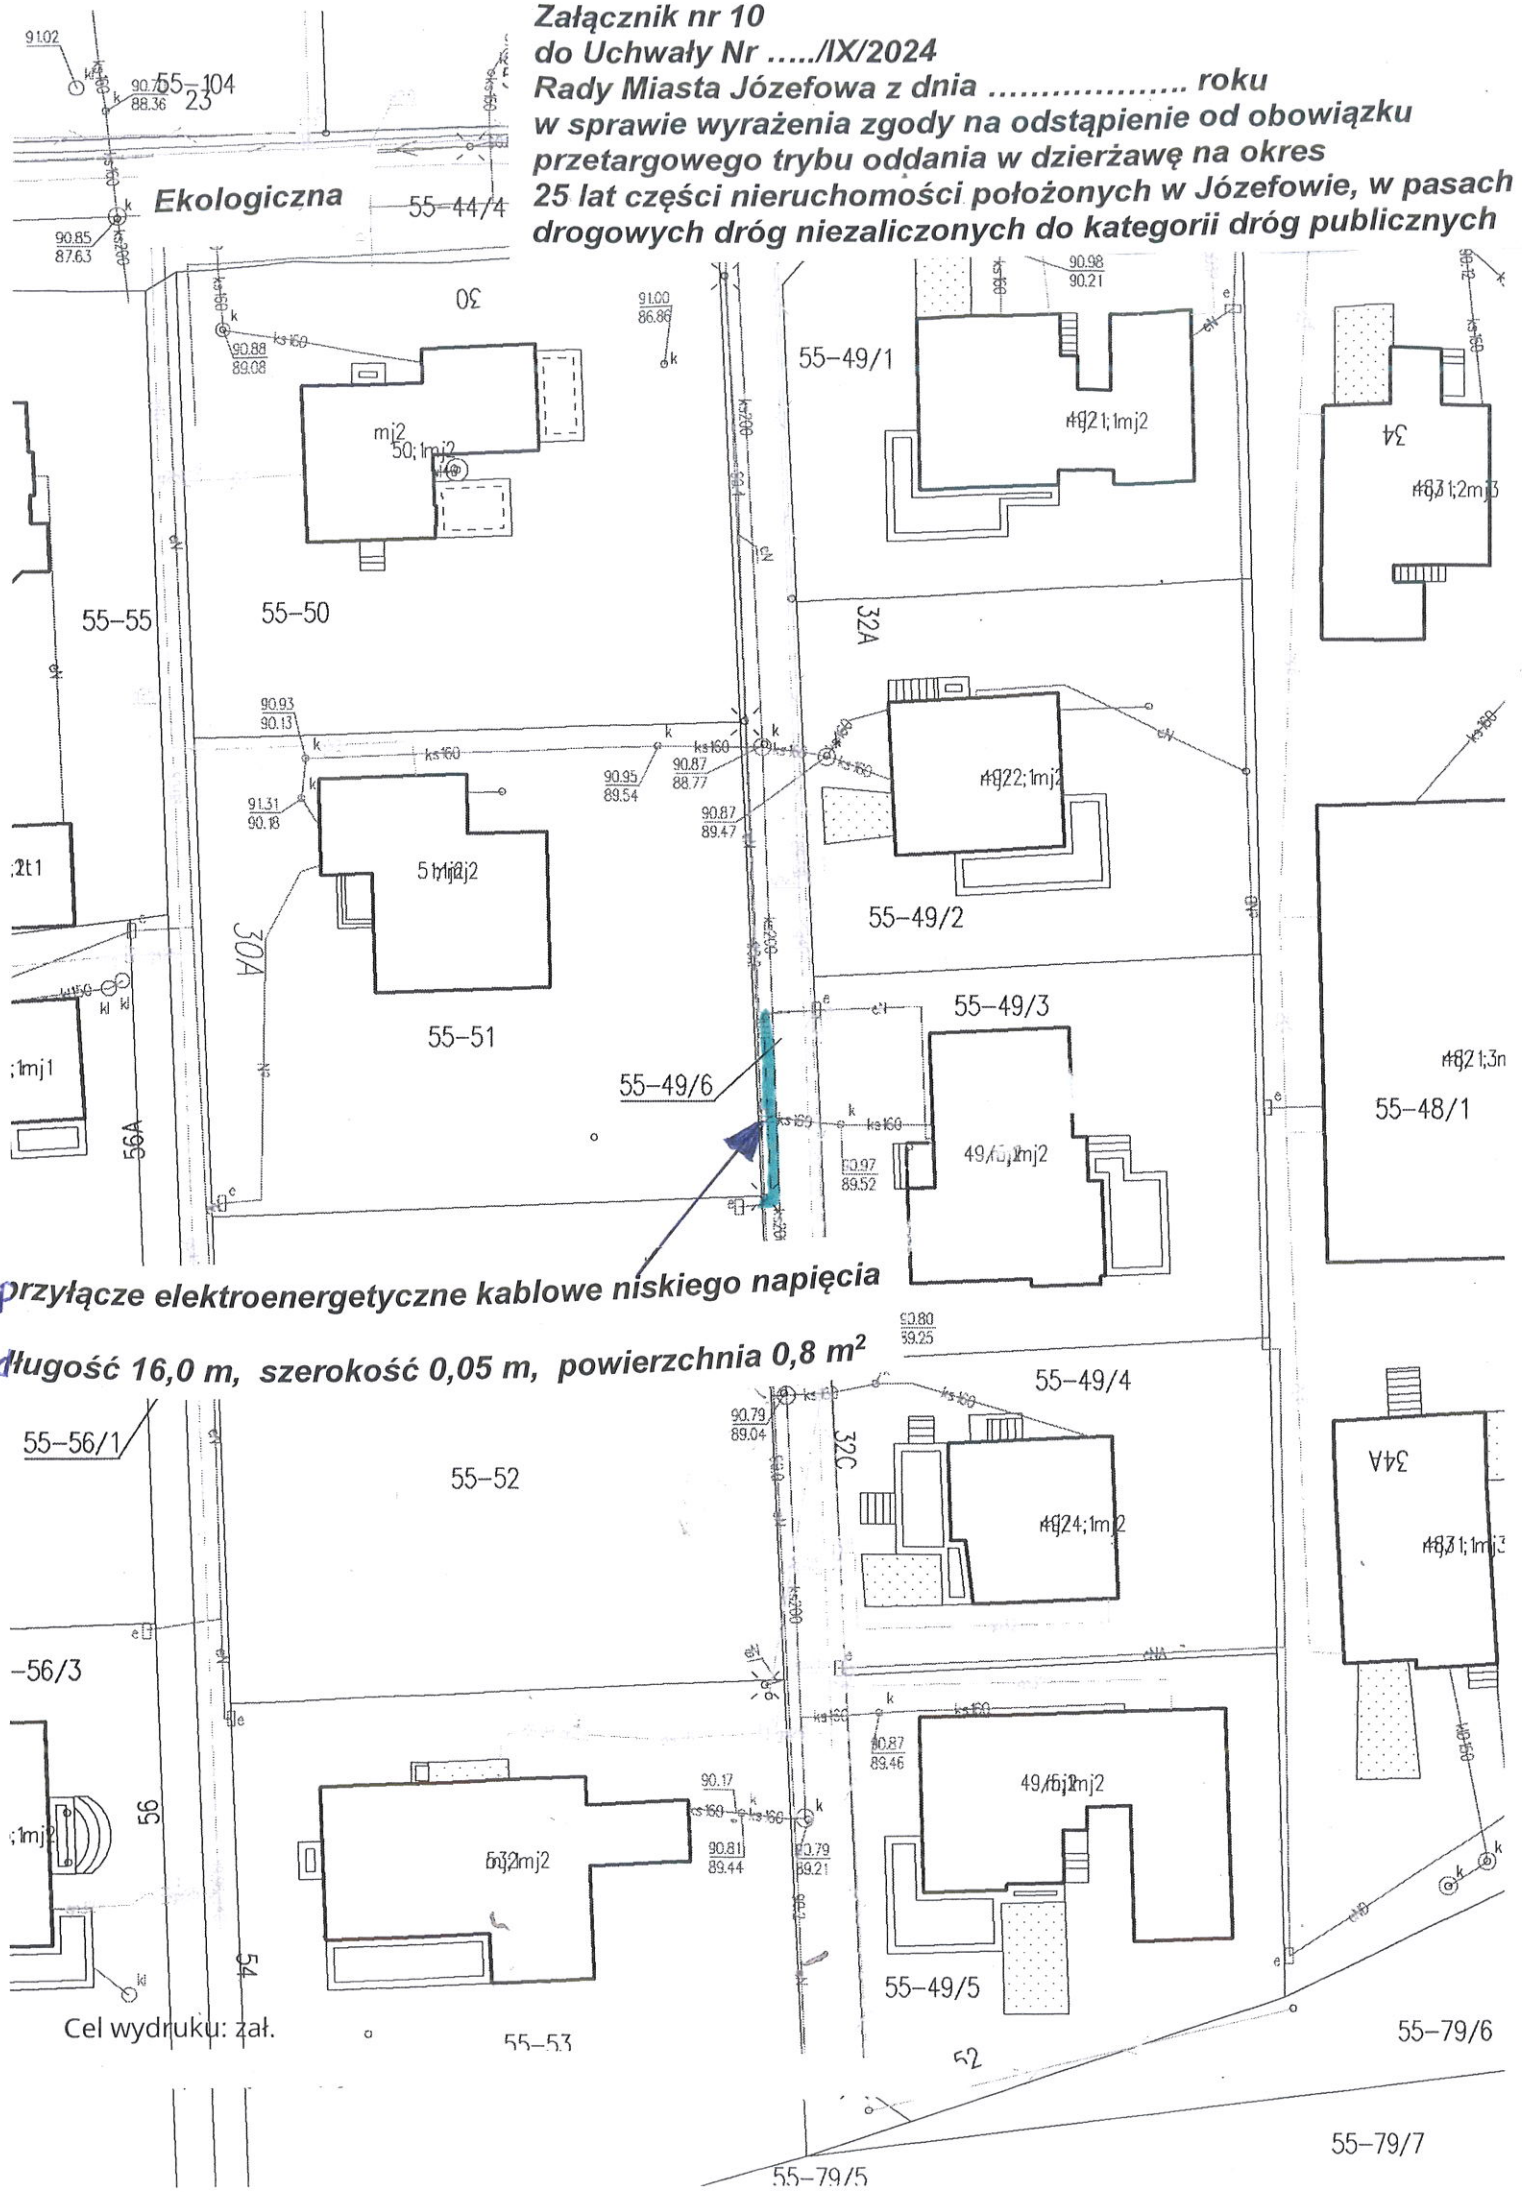

**przyłącze elektroenergetyczne kablowe niskiego napięcia**

**długość 16,0 m, szerokość 0,05 m, powierzchnia 0,8 m<sup>2</sup>**

Cel wydruku: zał.

55-79/7