


Załącznik nr 11  
do Uchwały Nr ...../IX/2024  
Rady Miasta Józefowa z dnia ..... roku  
w sprawie wyrażenia zgody na odstąpienie od obowiązku  
przetargowego trybu oddania w dzierżawę na okres  
35 lat części nieruchomości położonych w Józefowie, w pasach  
drogowych dróg niezaliczonych do kategorii dróg publicznych

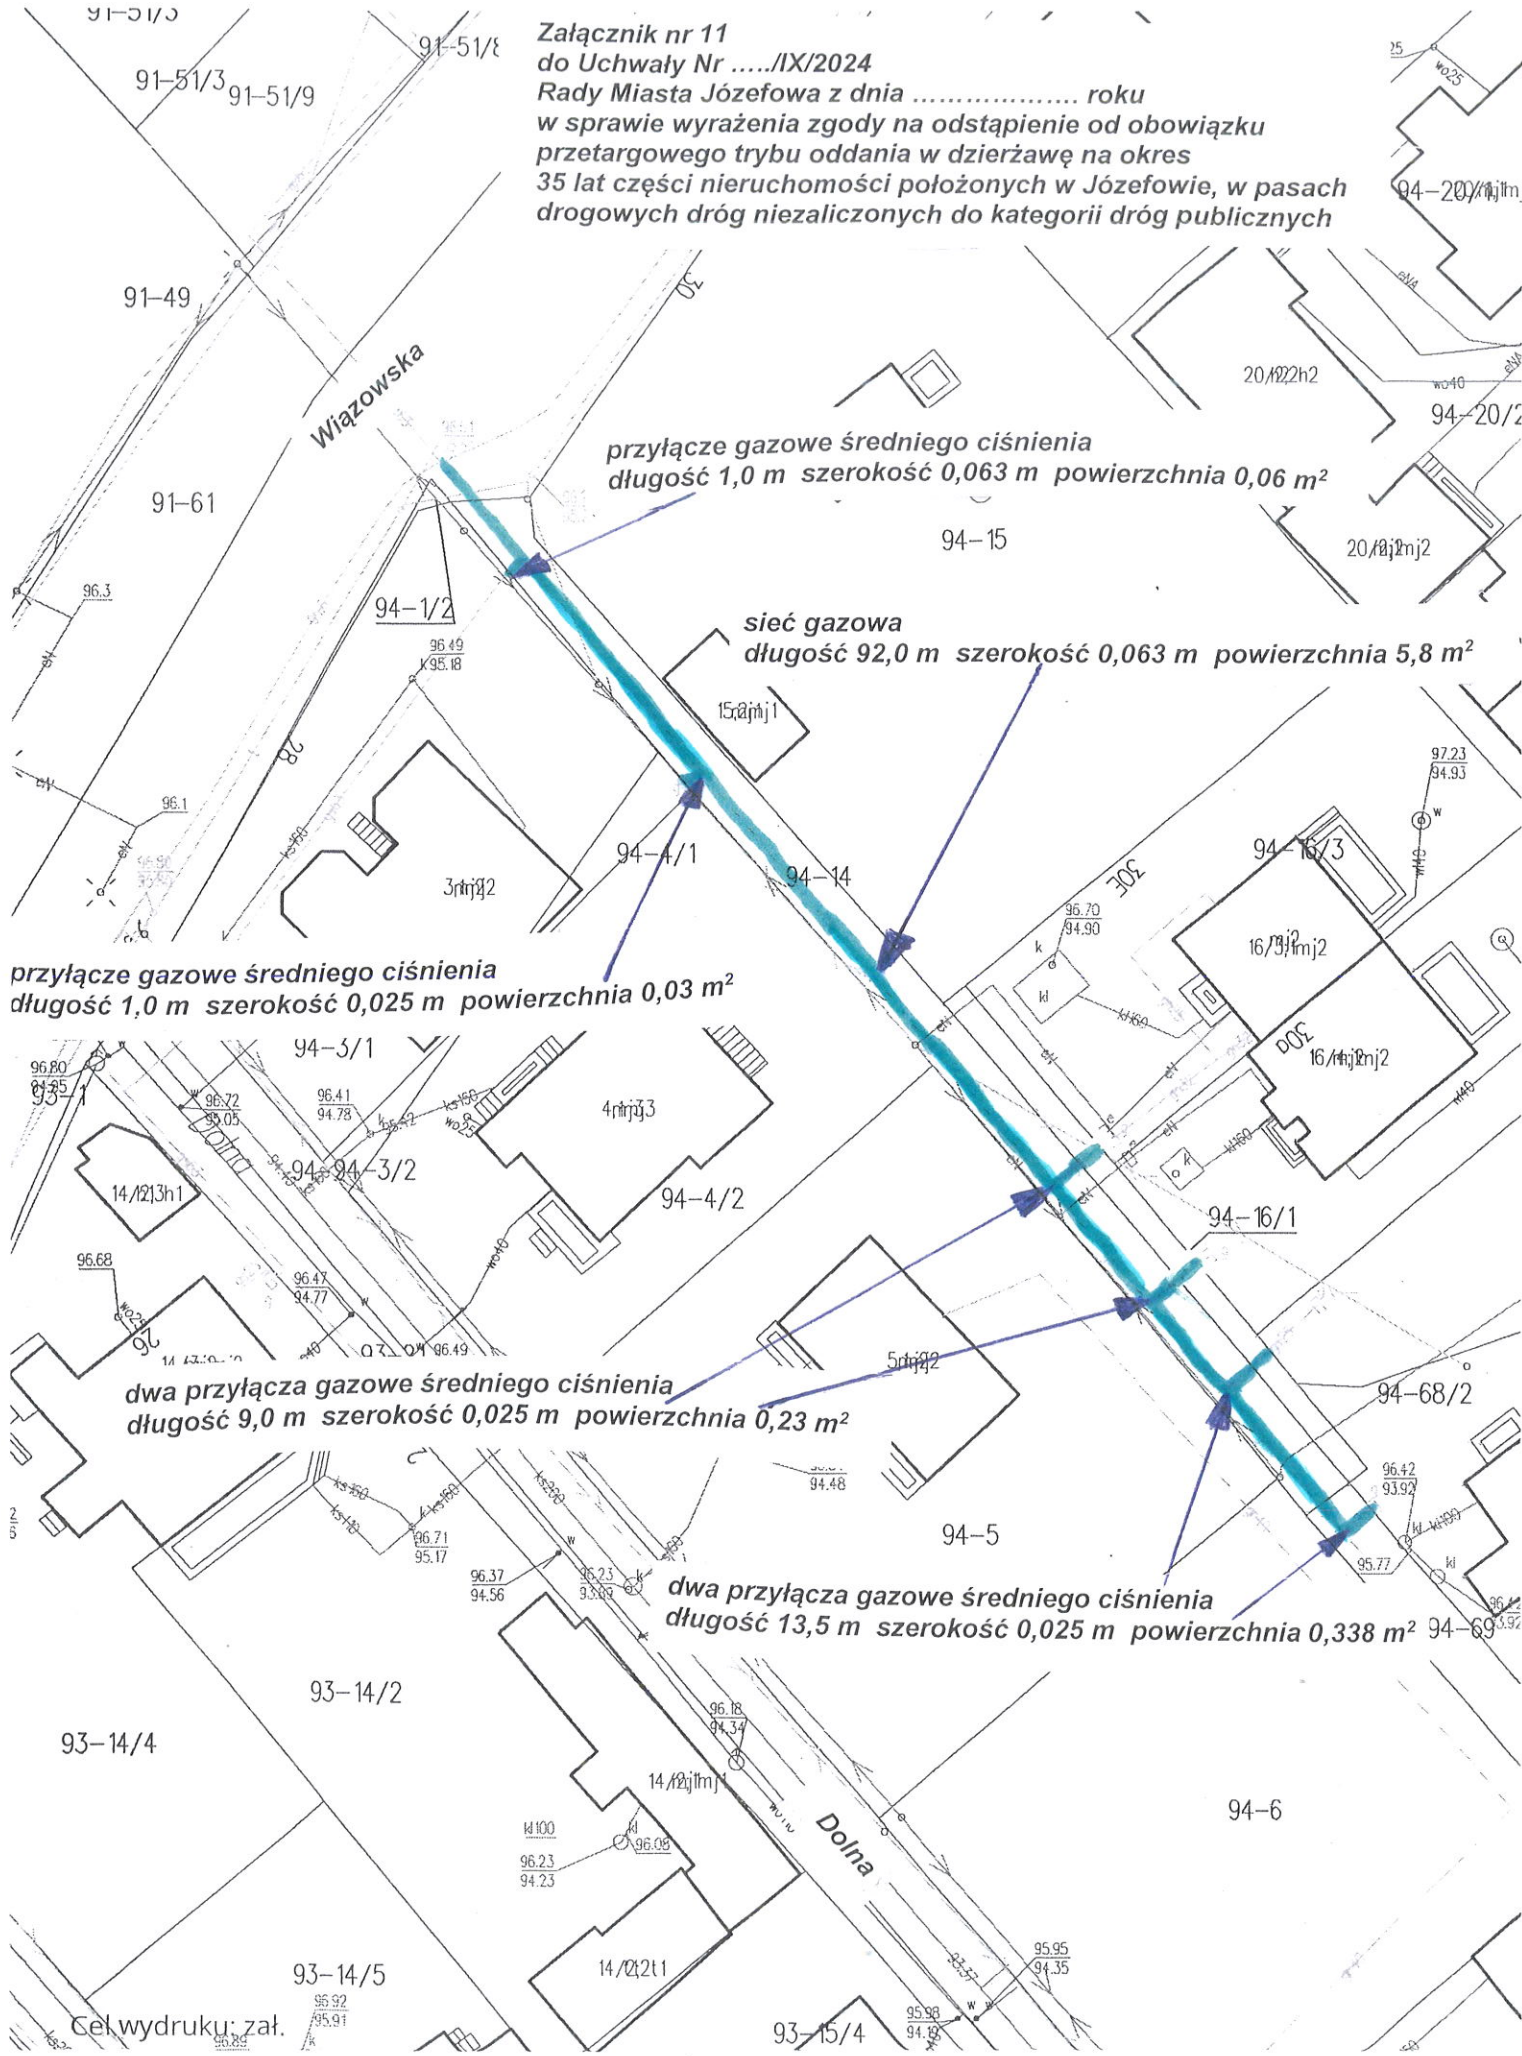

przyłącze gazowe średniego ciśnienia  
długość 1,0 m szerokość 0,063 m powierzchnia 0,06 m<sup>2</sup>

sieć gazowa  
długość 92,0 m szerokość 0,063 m powierzchnia 5,8 m<sup>2</sup>

przyłącze gazowe średniego ciśnienia  
długość 1,0 m szerokość 0,025 m powierzchnia 0,03 m<sup>2</sup>

dwa przyłącza gazowe średniego ciśnienia  
długość 9,0 m szerokość 0,025 m powierzchnia 0,23 m<sup>2</sup>

dwa przyłącza gazowe średniego ciśnienia  
długość 13,5 m szerokość 0,025 m powierzchnia 0,338 m<sup>2</sup>