


Załącznik nr 12
do Uchwały Nr/IX/2024
Rady Miasta Józefowa z dnia roku
w sprawie wyrażenia zgody na odstąpienie od obowiązku
przetargowego trybu oddania w dzierżawę na okres
35 lat części nieruchomości położonych w Józefowie, w pasach
drogowych dróg niezaliczonych do kategorii dróg publicznych

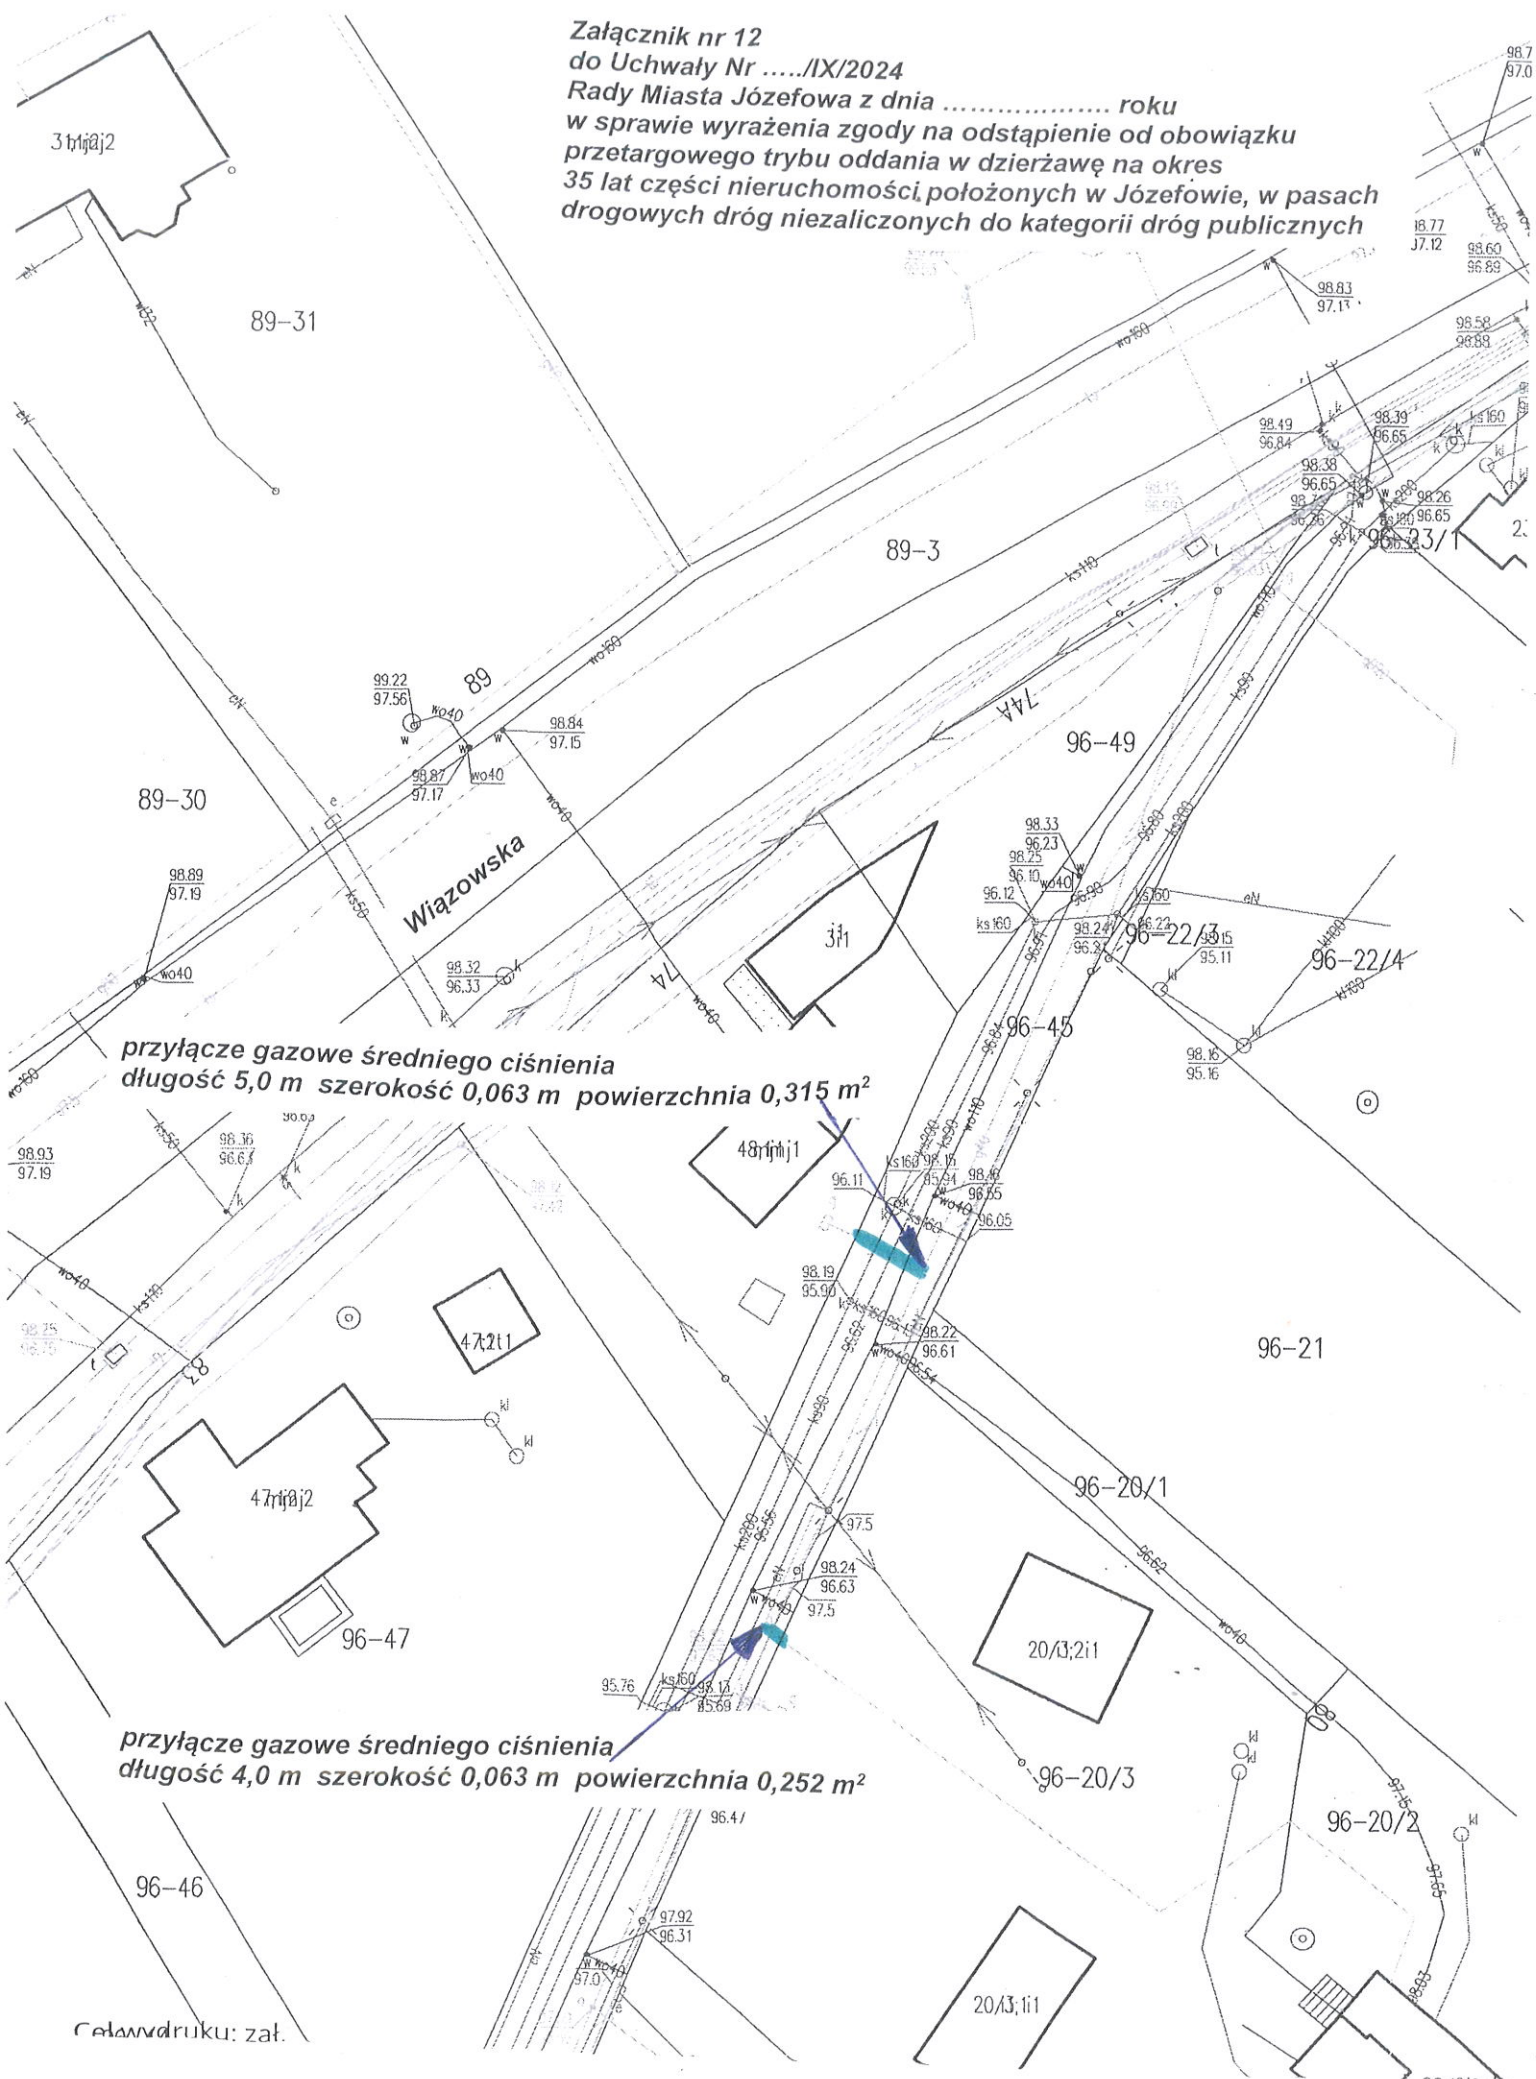

przyłącze gazowe średniego ciśnienia
długość 5,0 m szerokość 0,063 m powierzchnia 0,315 m²

przyłącze gazowe średniego ciśnienia
długość 4,0 m szerokość 0,063 m powierzchnia 0,252 m²