


Załącznik nr 14
do Uchwały Nr/IX/2024
Rady Miasta Józefowa z dnia roku
w sprawie wyrażenia zgody na odstąpienie od obowiązku
przetargowego trybu oddania w dzierżawę na okres
35 lat części nieruchomości położonych w Józefowie, w pasach
drogowych dróg niezaliczonych do kategorii dróg publicznych

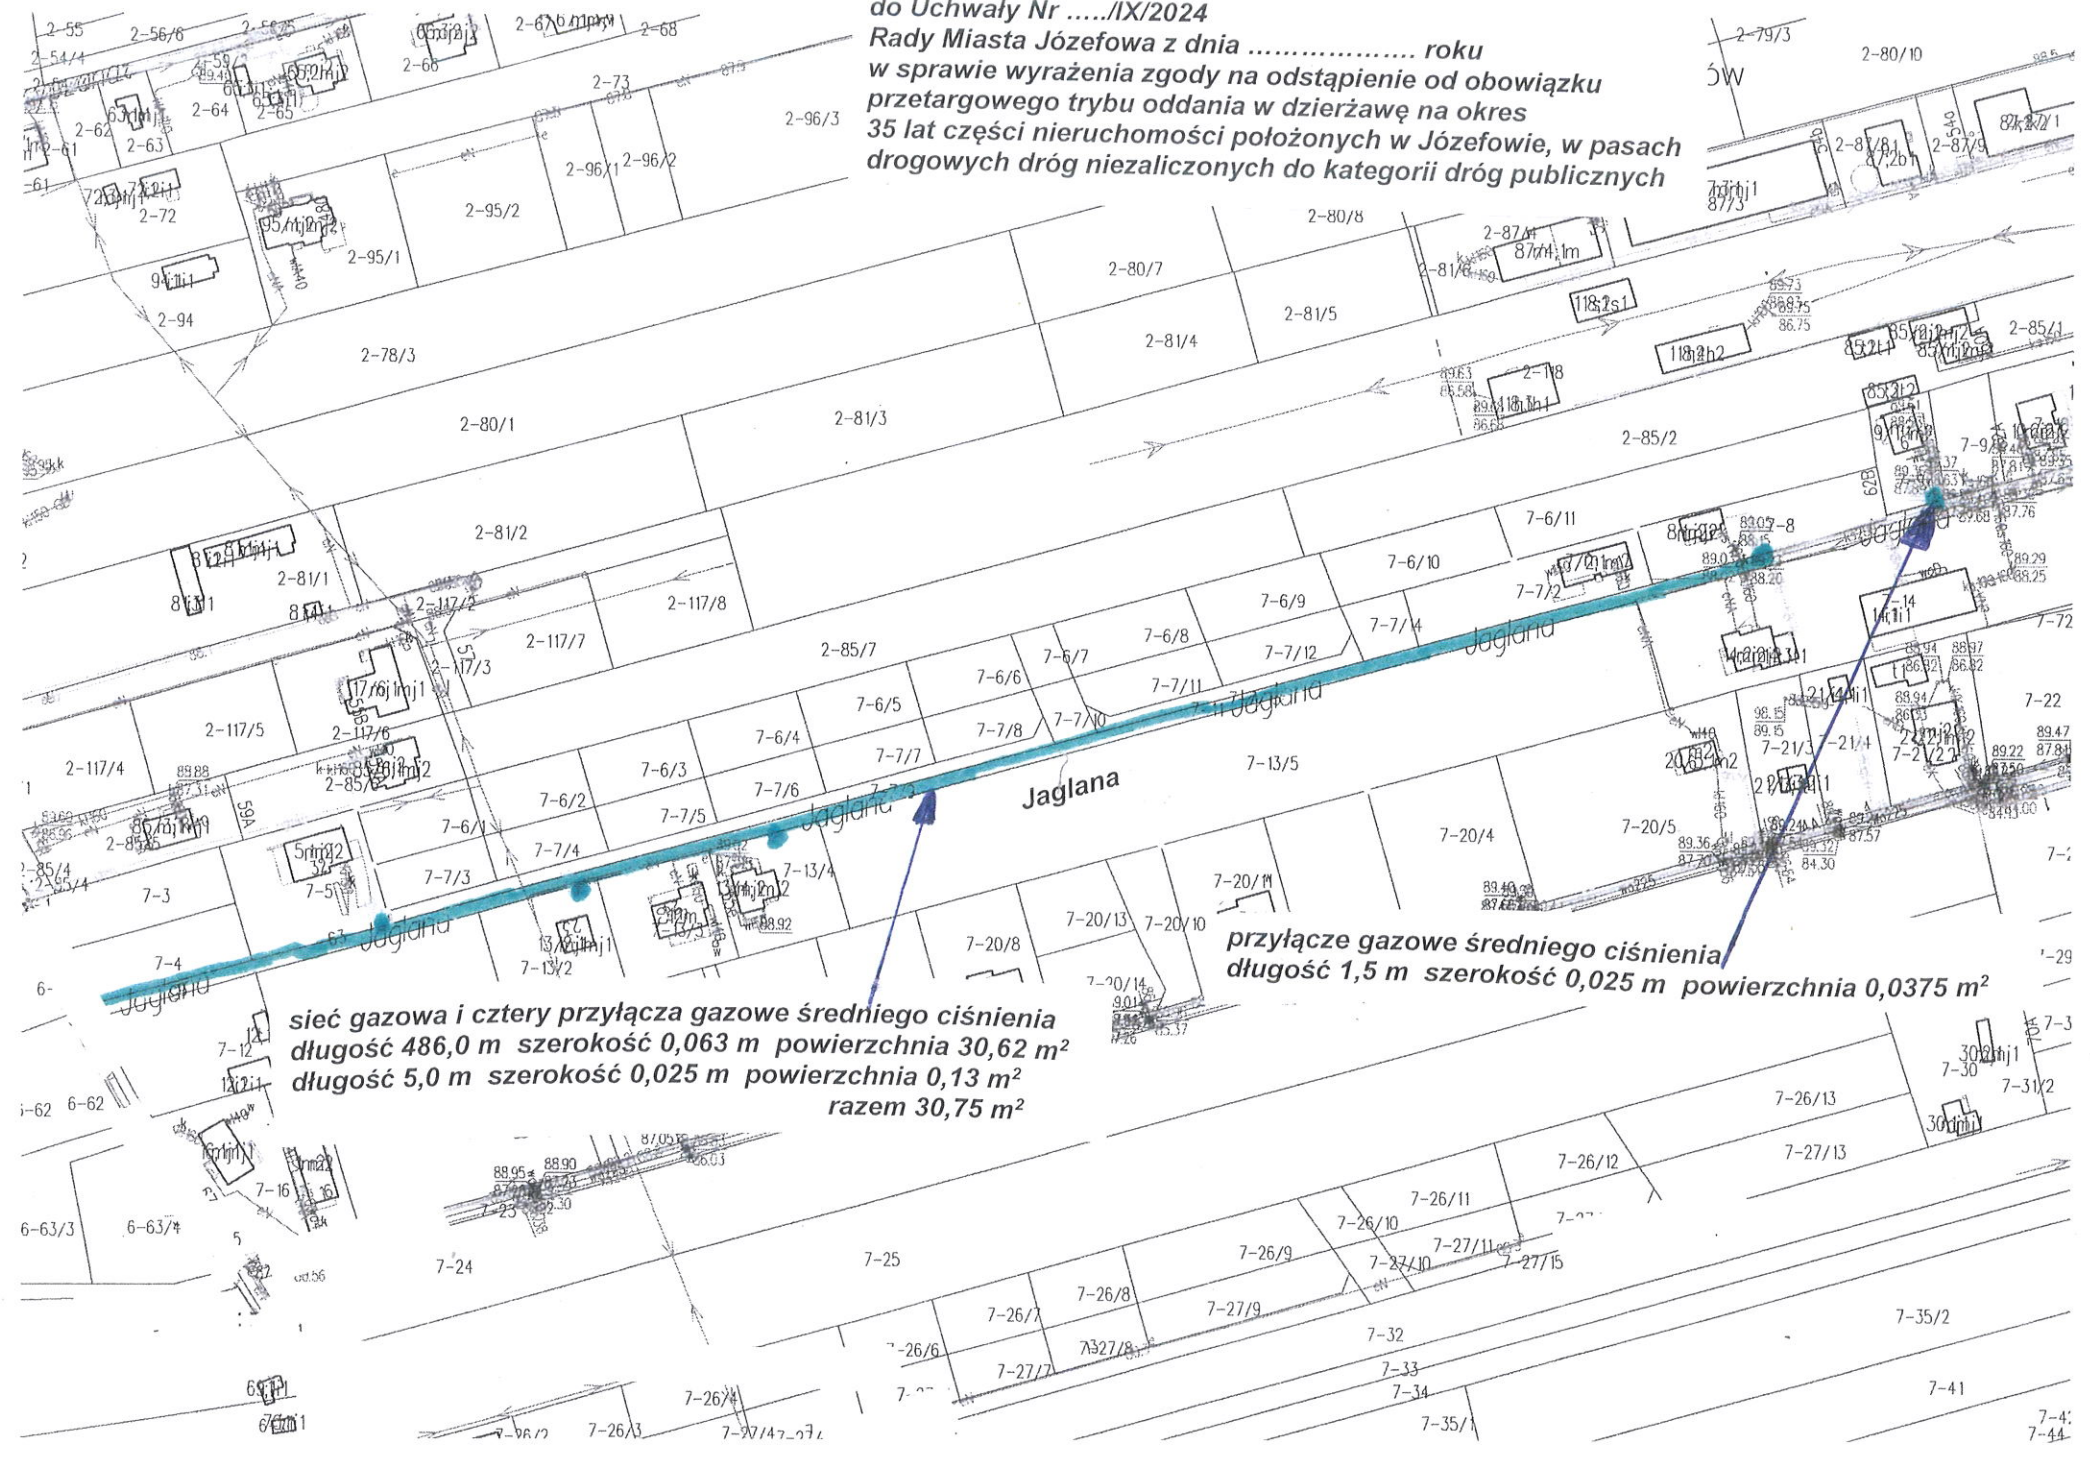

sieć gazowa i cztery przyłącza gazowe średniego ciśnienia
długość 486,0 m szerokość 0,063 m powierzchnia 30,62 m²
długość 5,0 m szerokość 0,025 m powierzchnia 0,13 m²
razem 30,75 m²

przyłącze gazowe średniego ciśnienia
długość 1,5 m szerokość 0,025 m powierzchnia 0,0375 m²