


**Załącznik nr 1**  
**do Uchwały Nr ...../IX/2024**  
**Rady Miasta Józefowa z dnia ..... roku**  
**w sprawie wyrażenia zgody na odstąpienie od obowiązku**  
**przetargowego trybu oddania w dzierżawę na okres**  
**30 lat części nieruchomości położonych w Józefowie, w pasach**  
**drogowych dróg niezaliczonych do kategorii dróg publicznych**

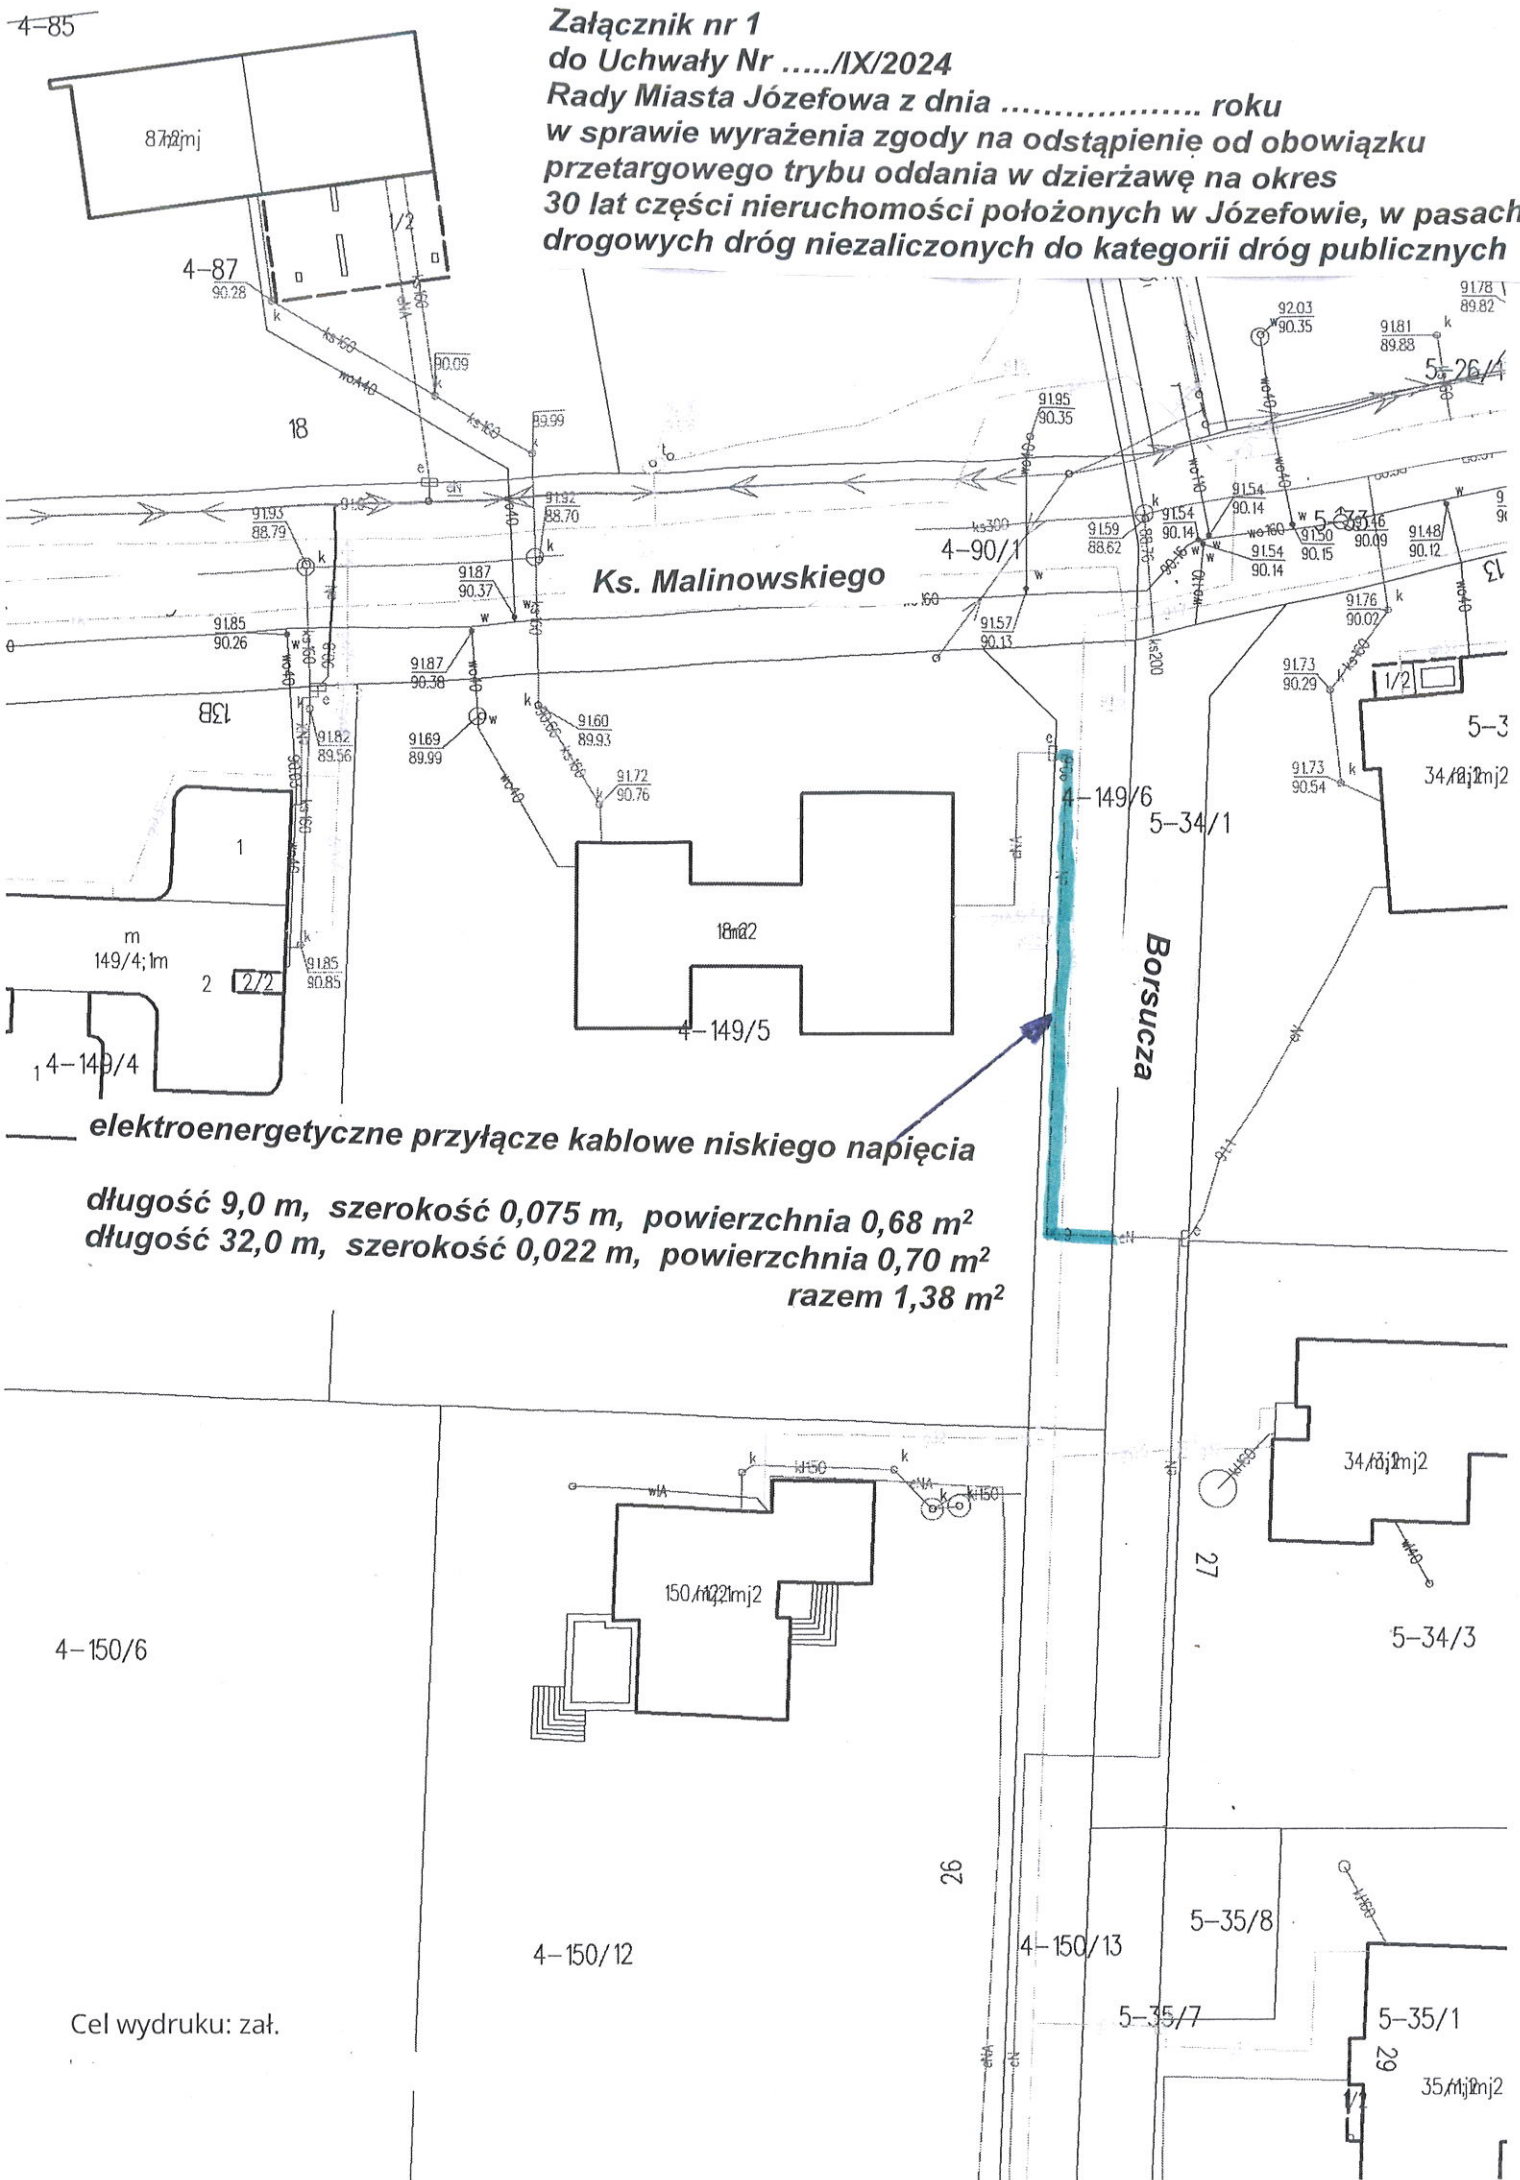

**elektroenergetyczne przyłącze kablowe niskiego napięcia**

**długość 9,0 m, szerokość 0,075 m, powierzchnia 0,68 m<sup>2</sup>**  
**długość 32,0 m, szerokość 0,022 m, powierzchnia 0,70 m<sup>2</sup>**  
**razem 1,38 m<sup>2</sup>**

4-150/6

4-150/12

4-150/13

Cel wydruku: zał.