


Załącznik nr 1  
do Uchwały Nr ...../IX/2024  
Rady Miasta Józefowa z dnia ..... roku  
w sprawie wyrażenia zgody na odstąpienie od obowiązku  
przetargowego trybu oddania w dzierżawę na okres  
35 lat części nieruchomości położonych w Józefowie, w pasach  
drogowych dróg niezaliczonych do kategorii dróg publicznych

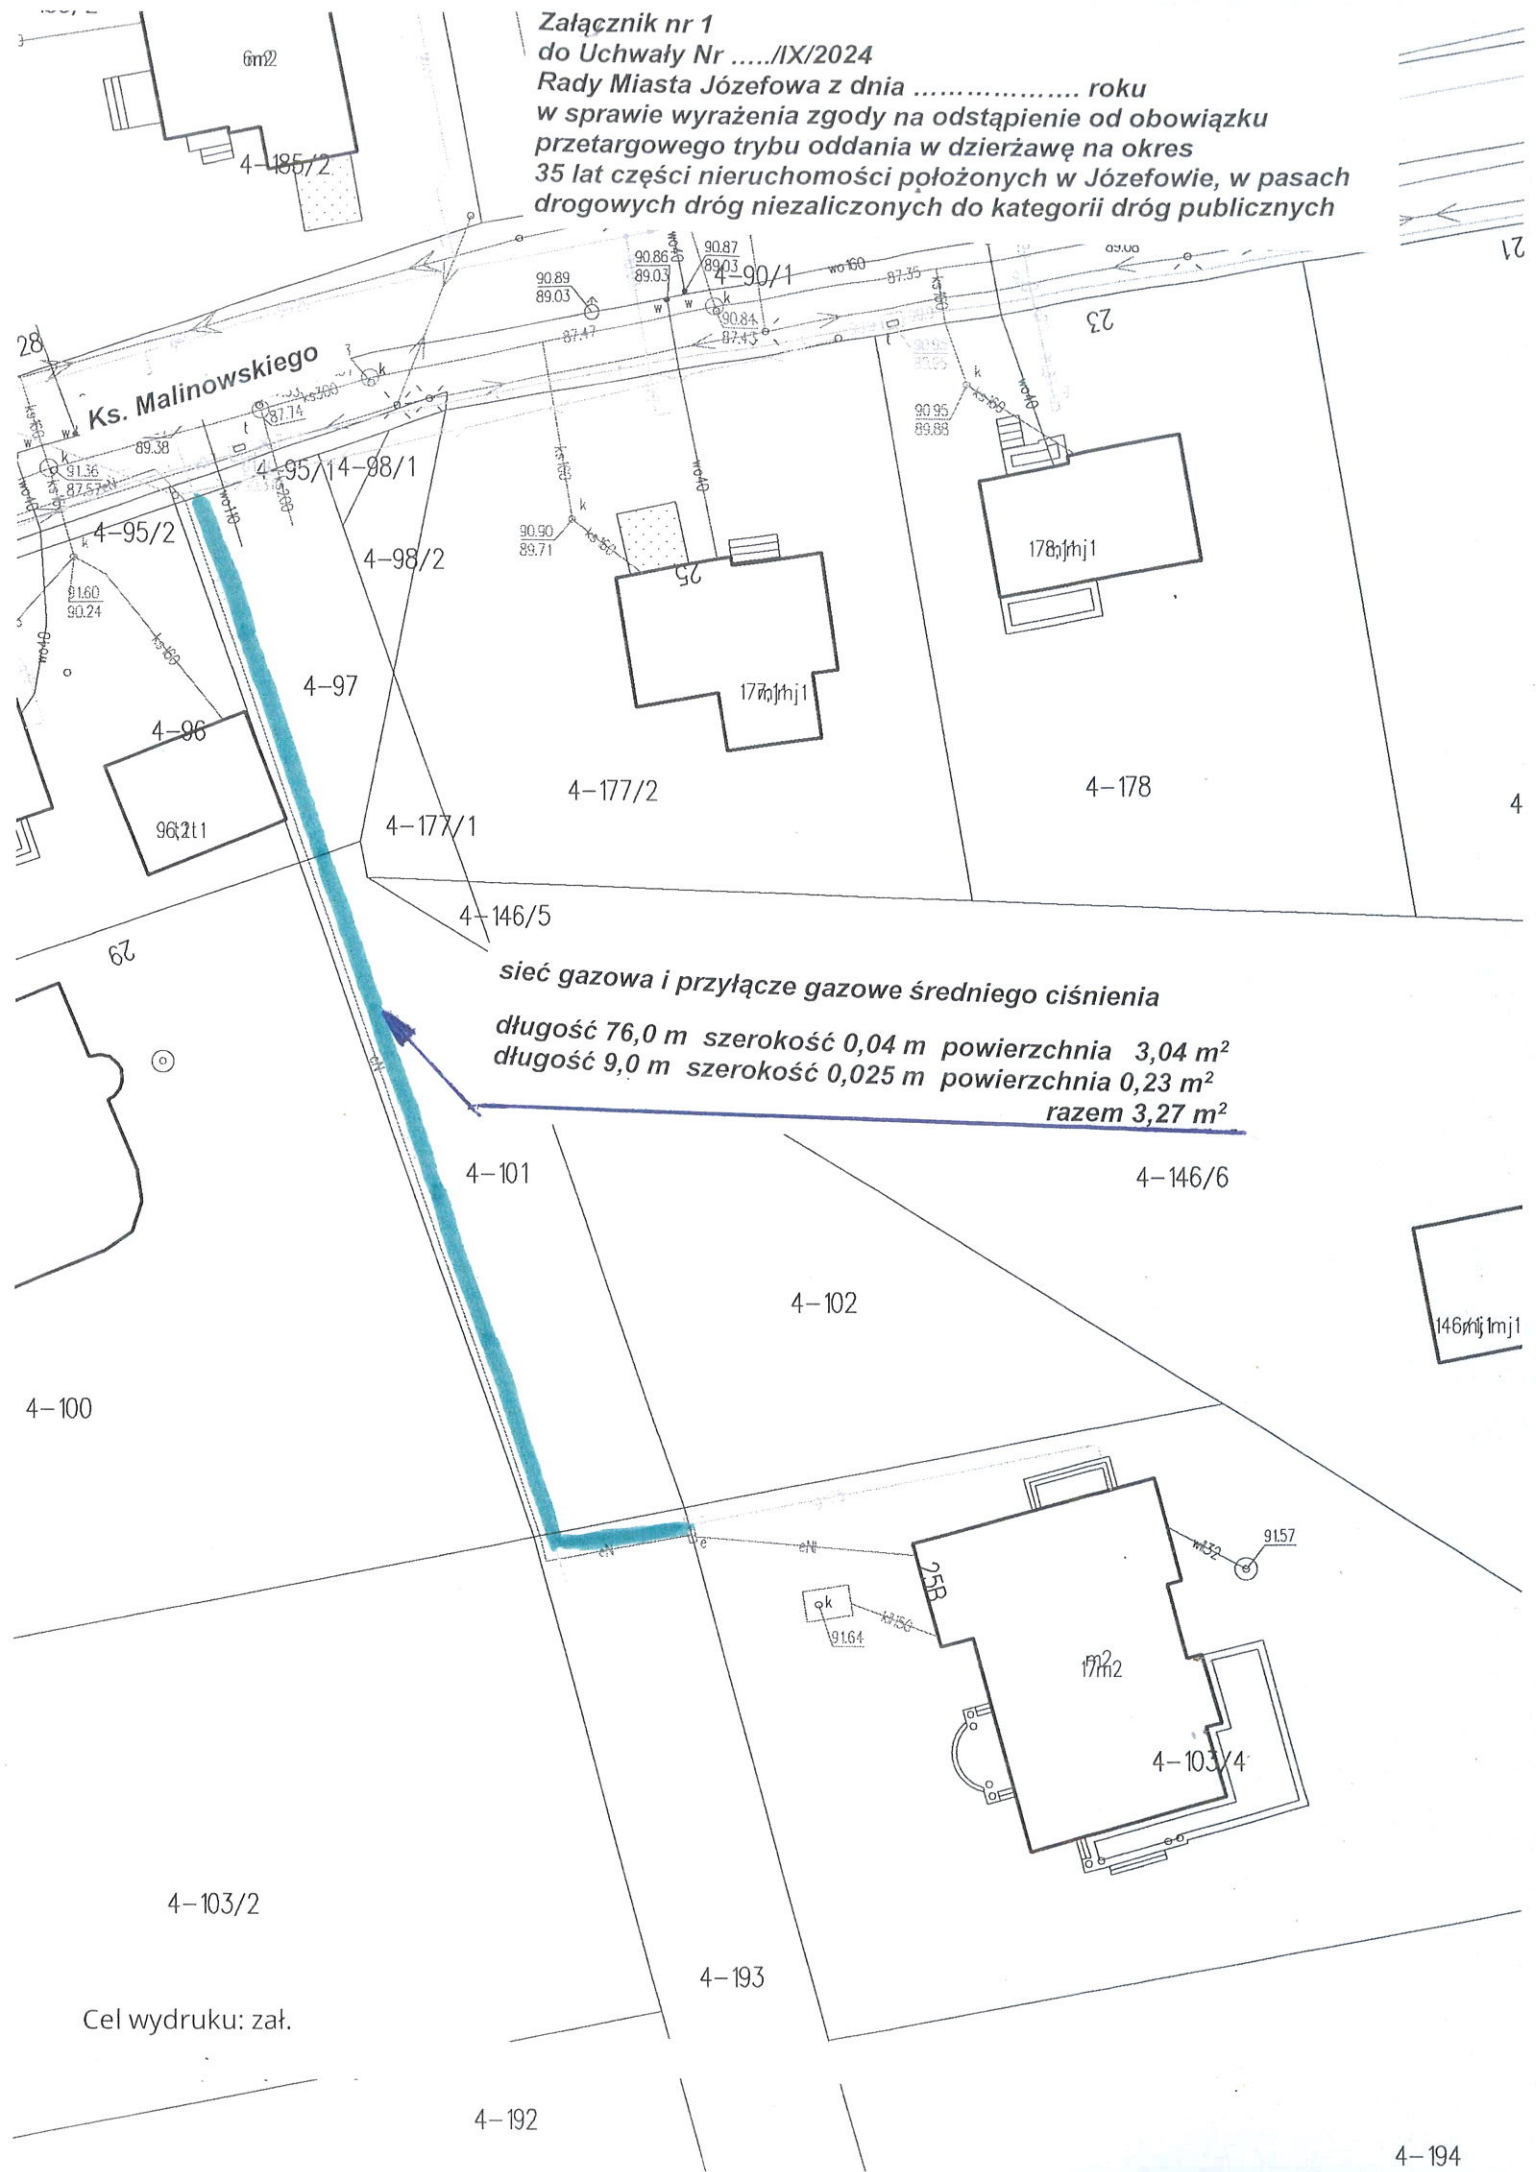

sieć gazowa i przyłącze gazowe średniego ciśnienia  
długość 76,0 m szerokość 0,04 m powierzchnia 3,04 m<sup>2</sup>  
długość 9,0 m szerokość 0,025 m powierzchnia 0,23 m<sup>2</sup>  
razem 3,27 m<sup>2</sup>

Cel wydruku: zał.