


**Załącznik nr 2
do Uchwały Nr/IX/2024
Rady Miasta Józefowa z dnia roku
w sprawie wyrażenia zgody na odstąpienie od obowiązku
przetargowego trybu oddania w dzierżawę na okres
30 lat części nieruchomości położonych w Józefowie, w pasach
drogowych dróg niezaliczonych do kategorii dróg publicznych**

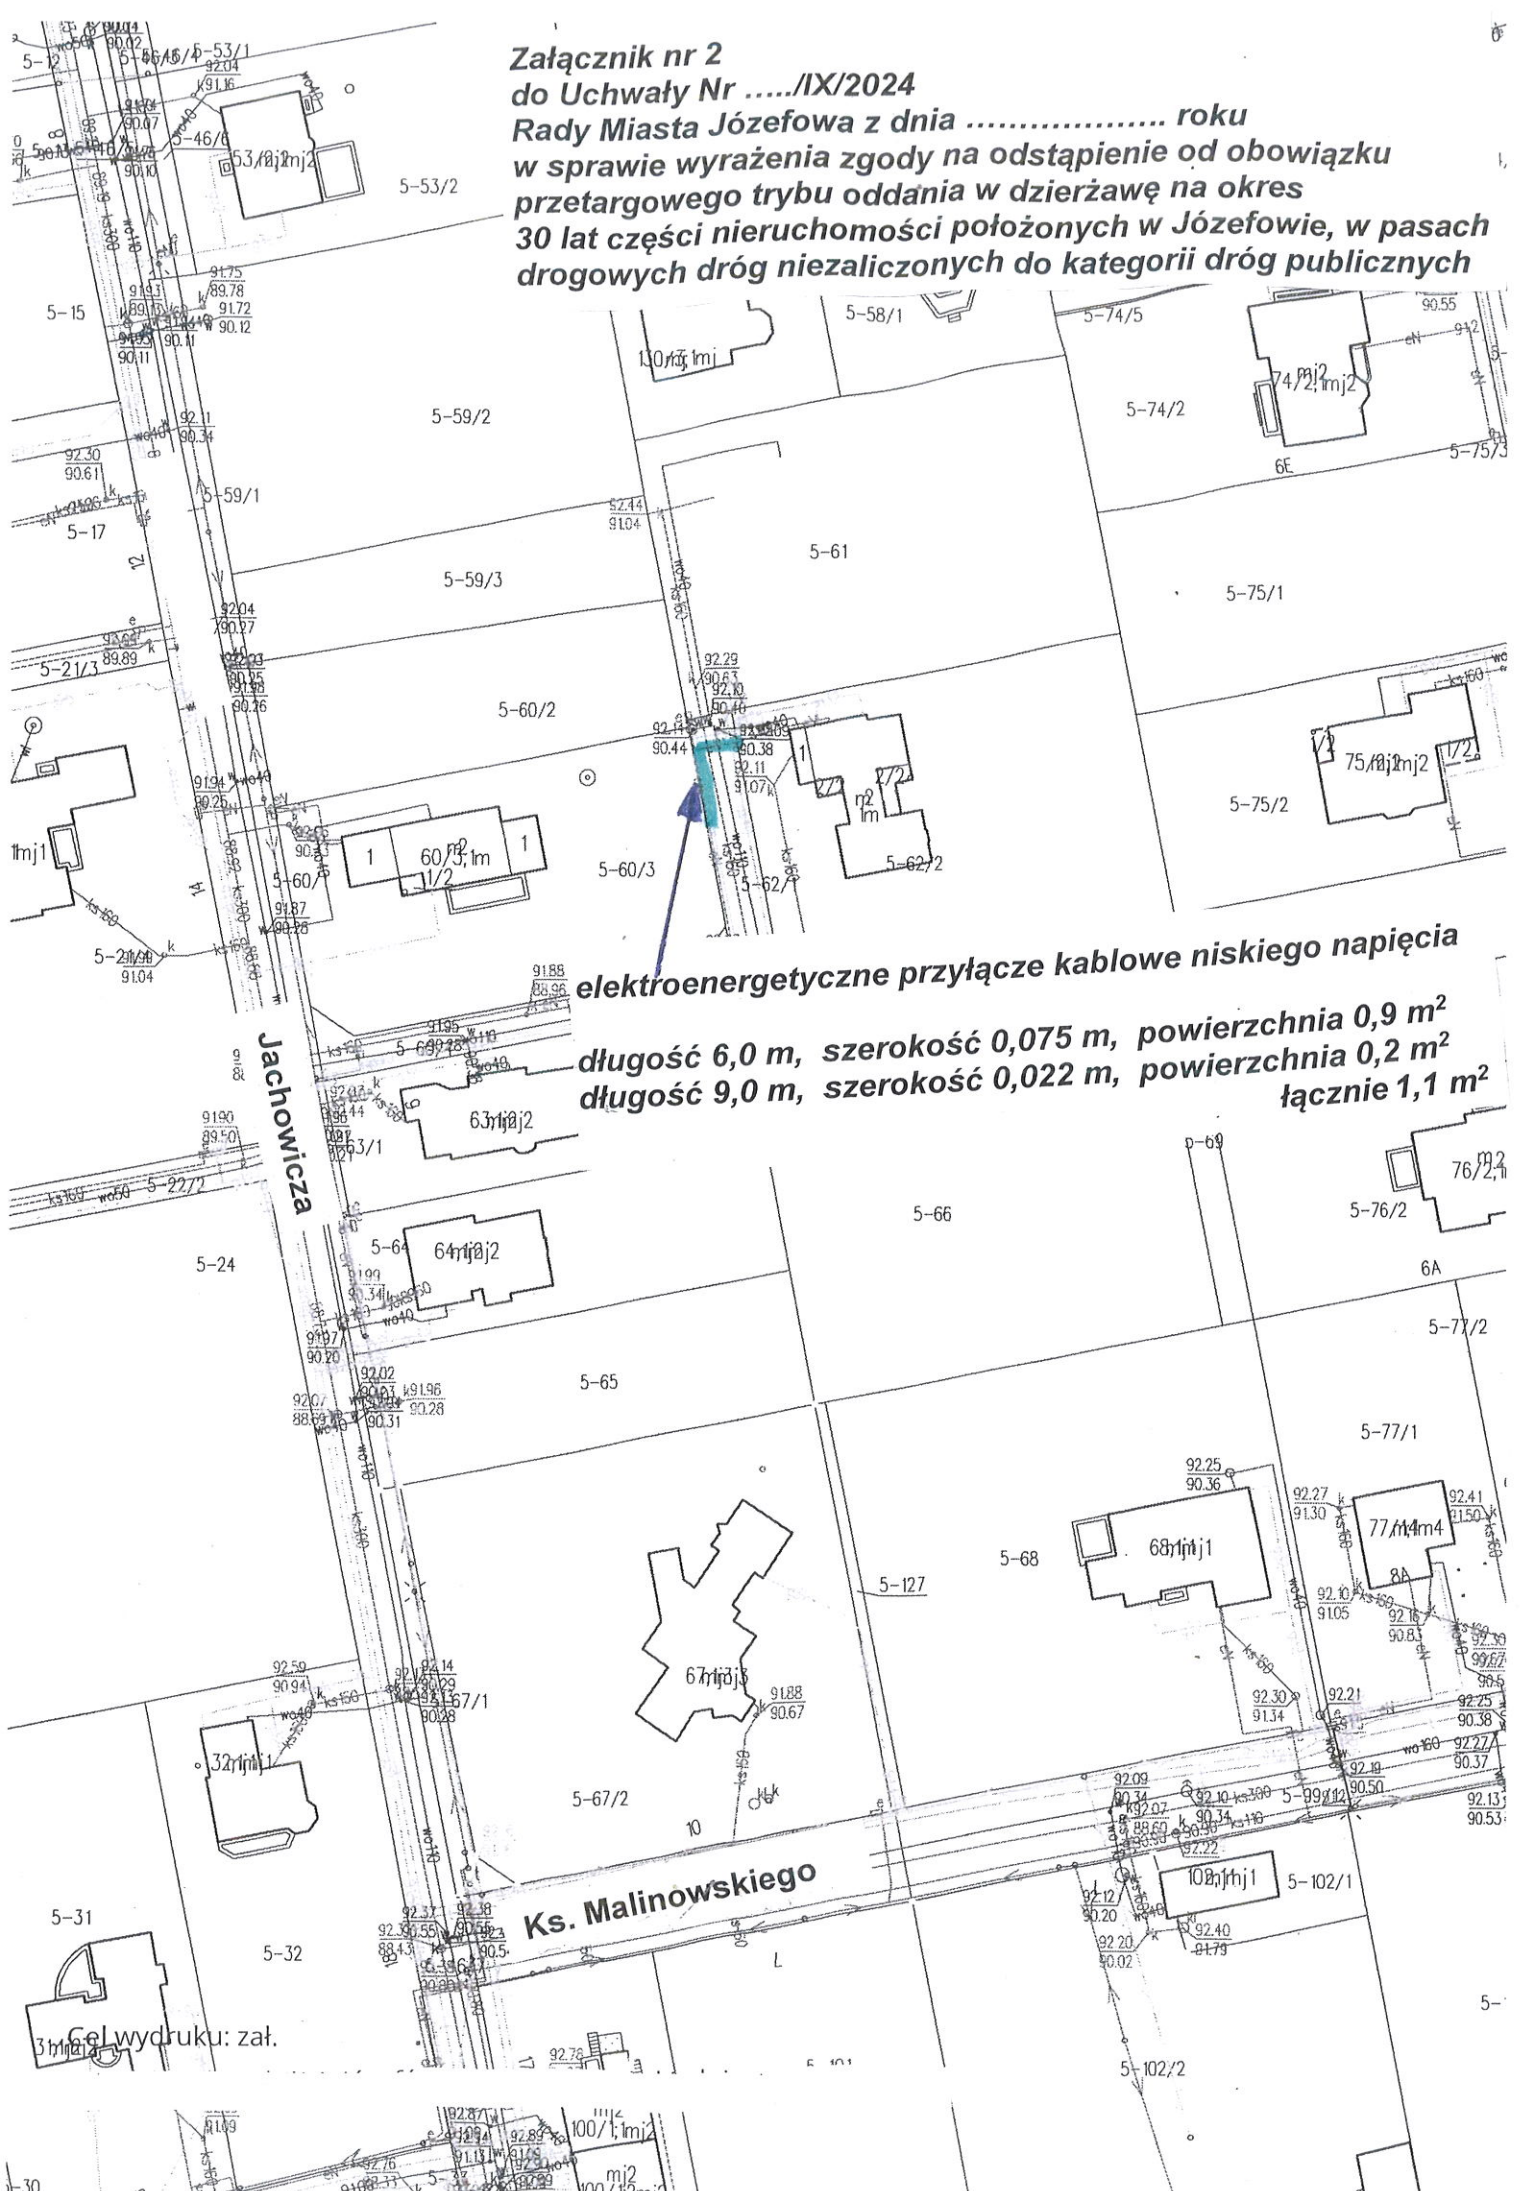

**elektroenergetyczne przyłącze kablowe niskiego napięcia
długość 6,0 m, szerokość 0,075 m, powierzchnia 0,9 m²
długość 9,0 m, szerokość 0,022 m, powierzchnia 0,2 m²
łącznie 1,1 m²**

3m
Cel wydruku: zał.