


Załącznik nr 2  
do Uchwały Nr ...../IX/2024  
Rady Miasta Józefowa z dnia ..... roku  
w sprawie wyrażenia zgody na odstąpienie od obowiązku  
przetargowego trybu oddania w dzierżawę na okres  
35 lat części nieruchomości położonych w Józefowie, w pasach  
drogowych dróg niezaliczonych do kategorii dróg publicznych

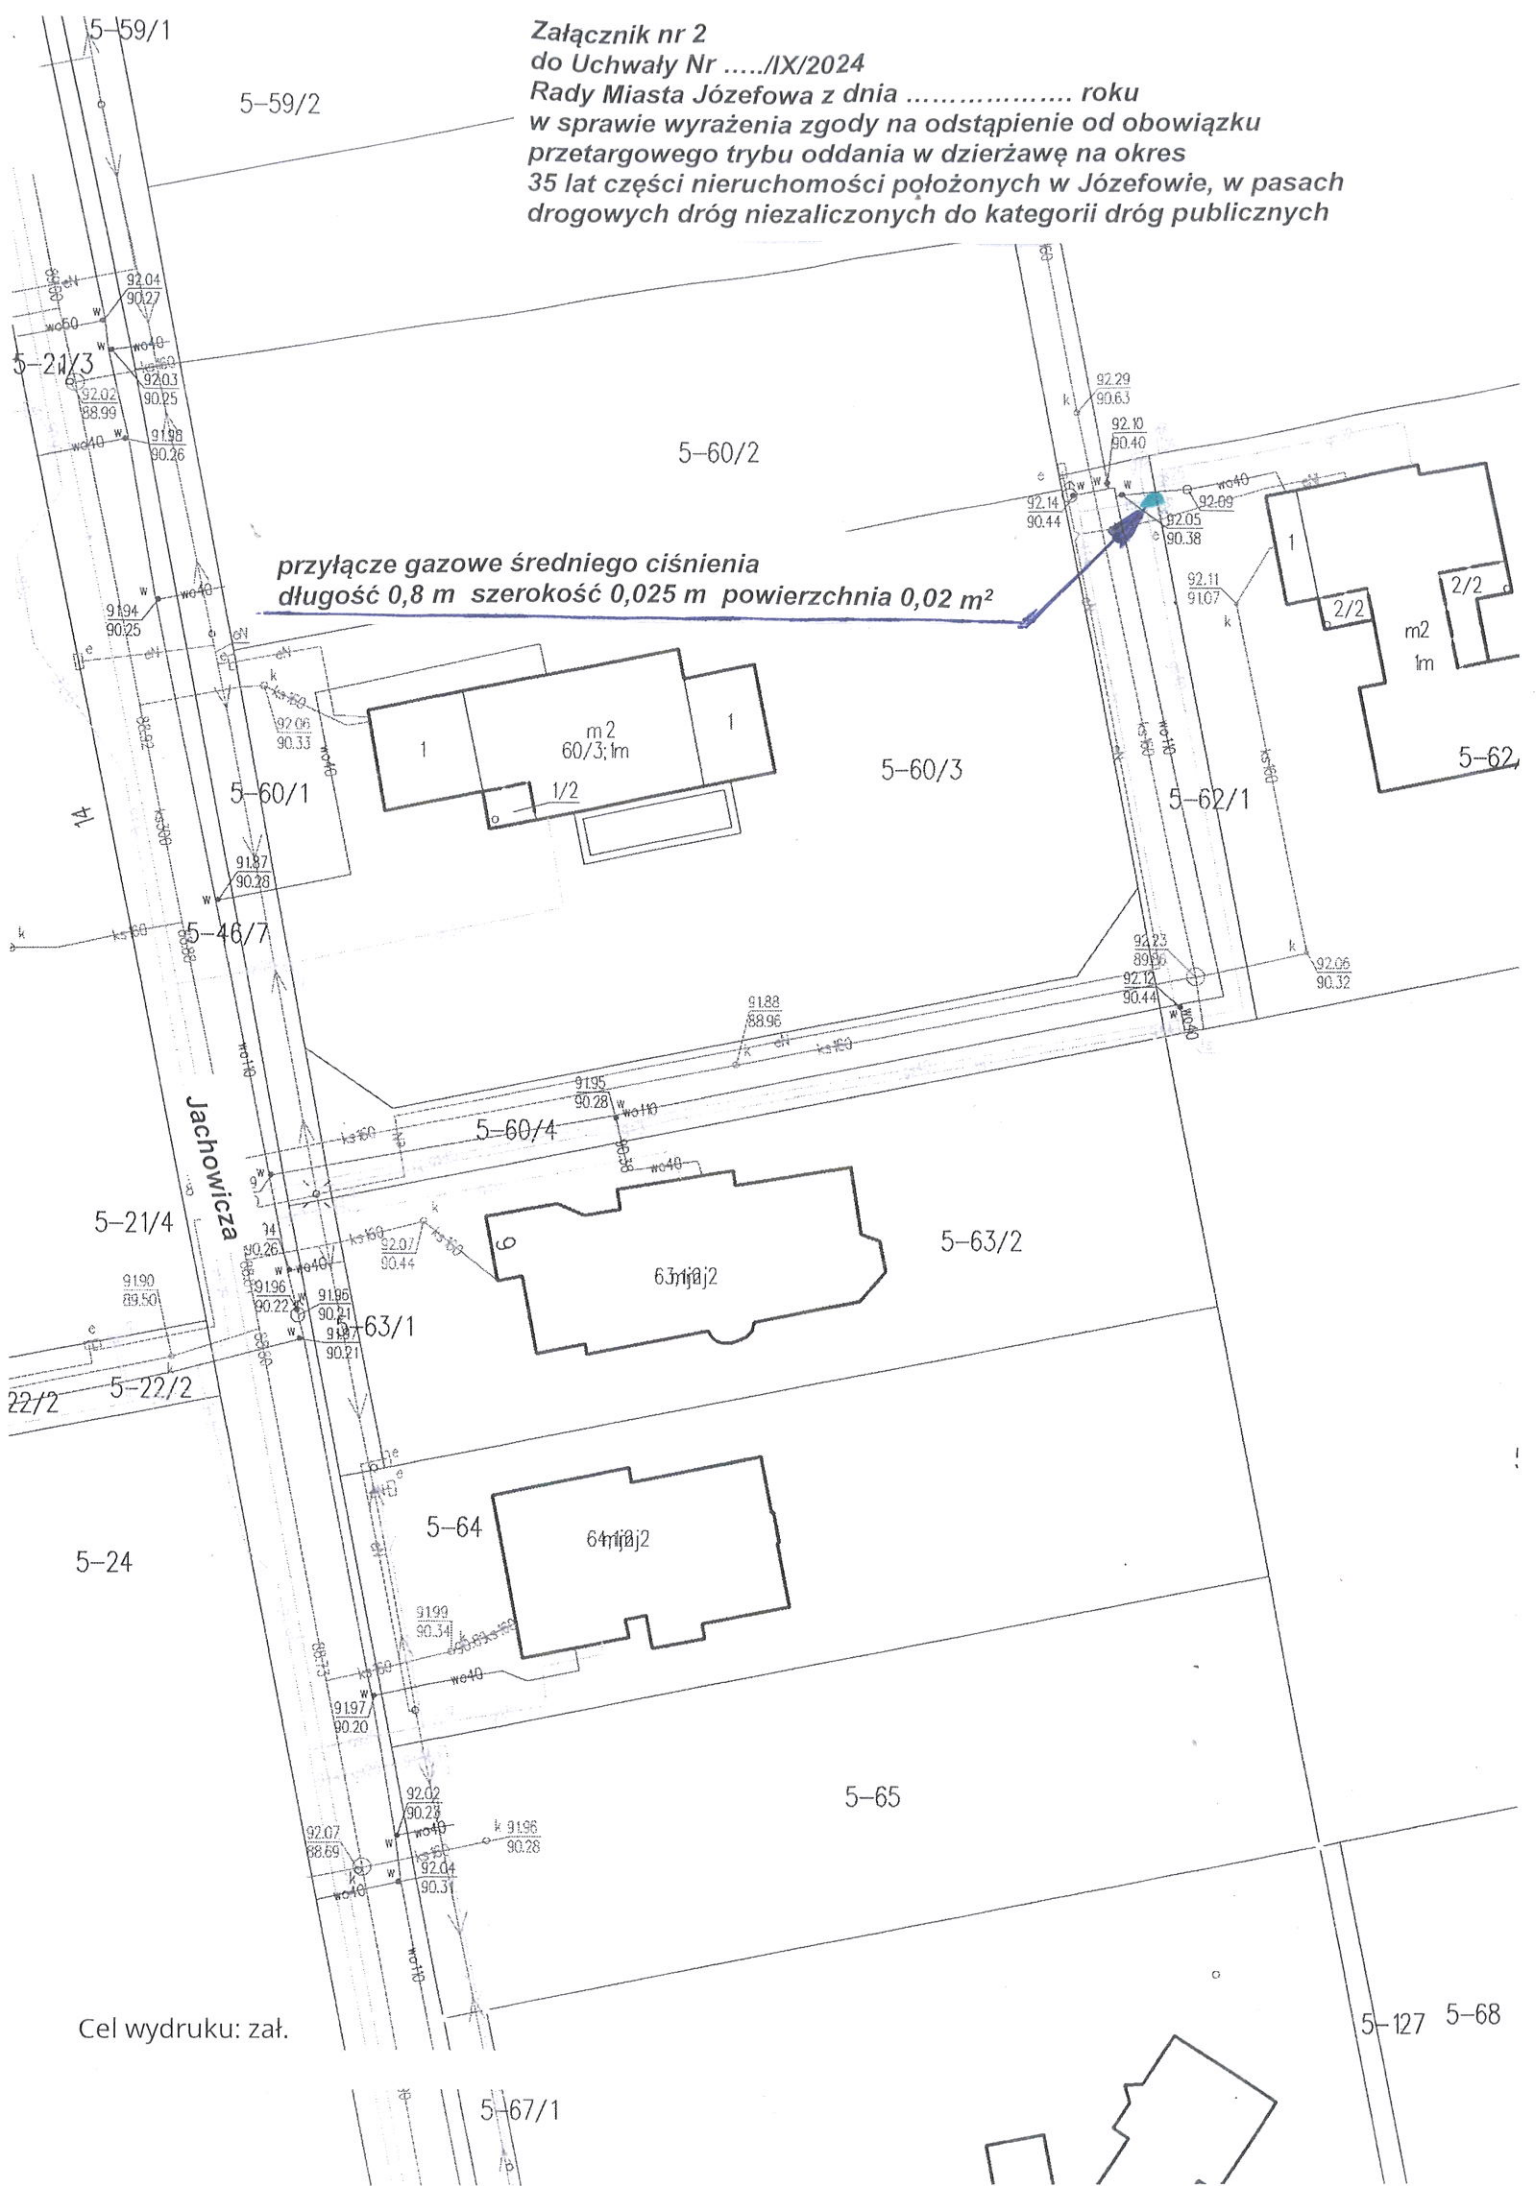

**przyłącze gazowe średniego ciśnienia  
długość 0,8 m szerokość 0,025 m powierzchnia 0,02 m<sup>2</sup>**

Cel wydruku: zał.