


2-87/3
2-87/8

Załącznik nr 4a
do Uchwały Nr/IX/2024
Rady Miasta Józefowa z dnia roku
w sprawie wyrażenia zgody na odstąpienie od obowiązku
przetargowego trybu oddania w dzierżawę na okres
25 lat części nieruchomości położonych w Józefowie, w pasach
drogowych dróg niezaliczonych do kategorii dróg publicznych

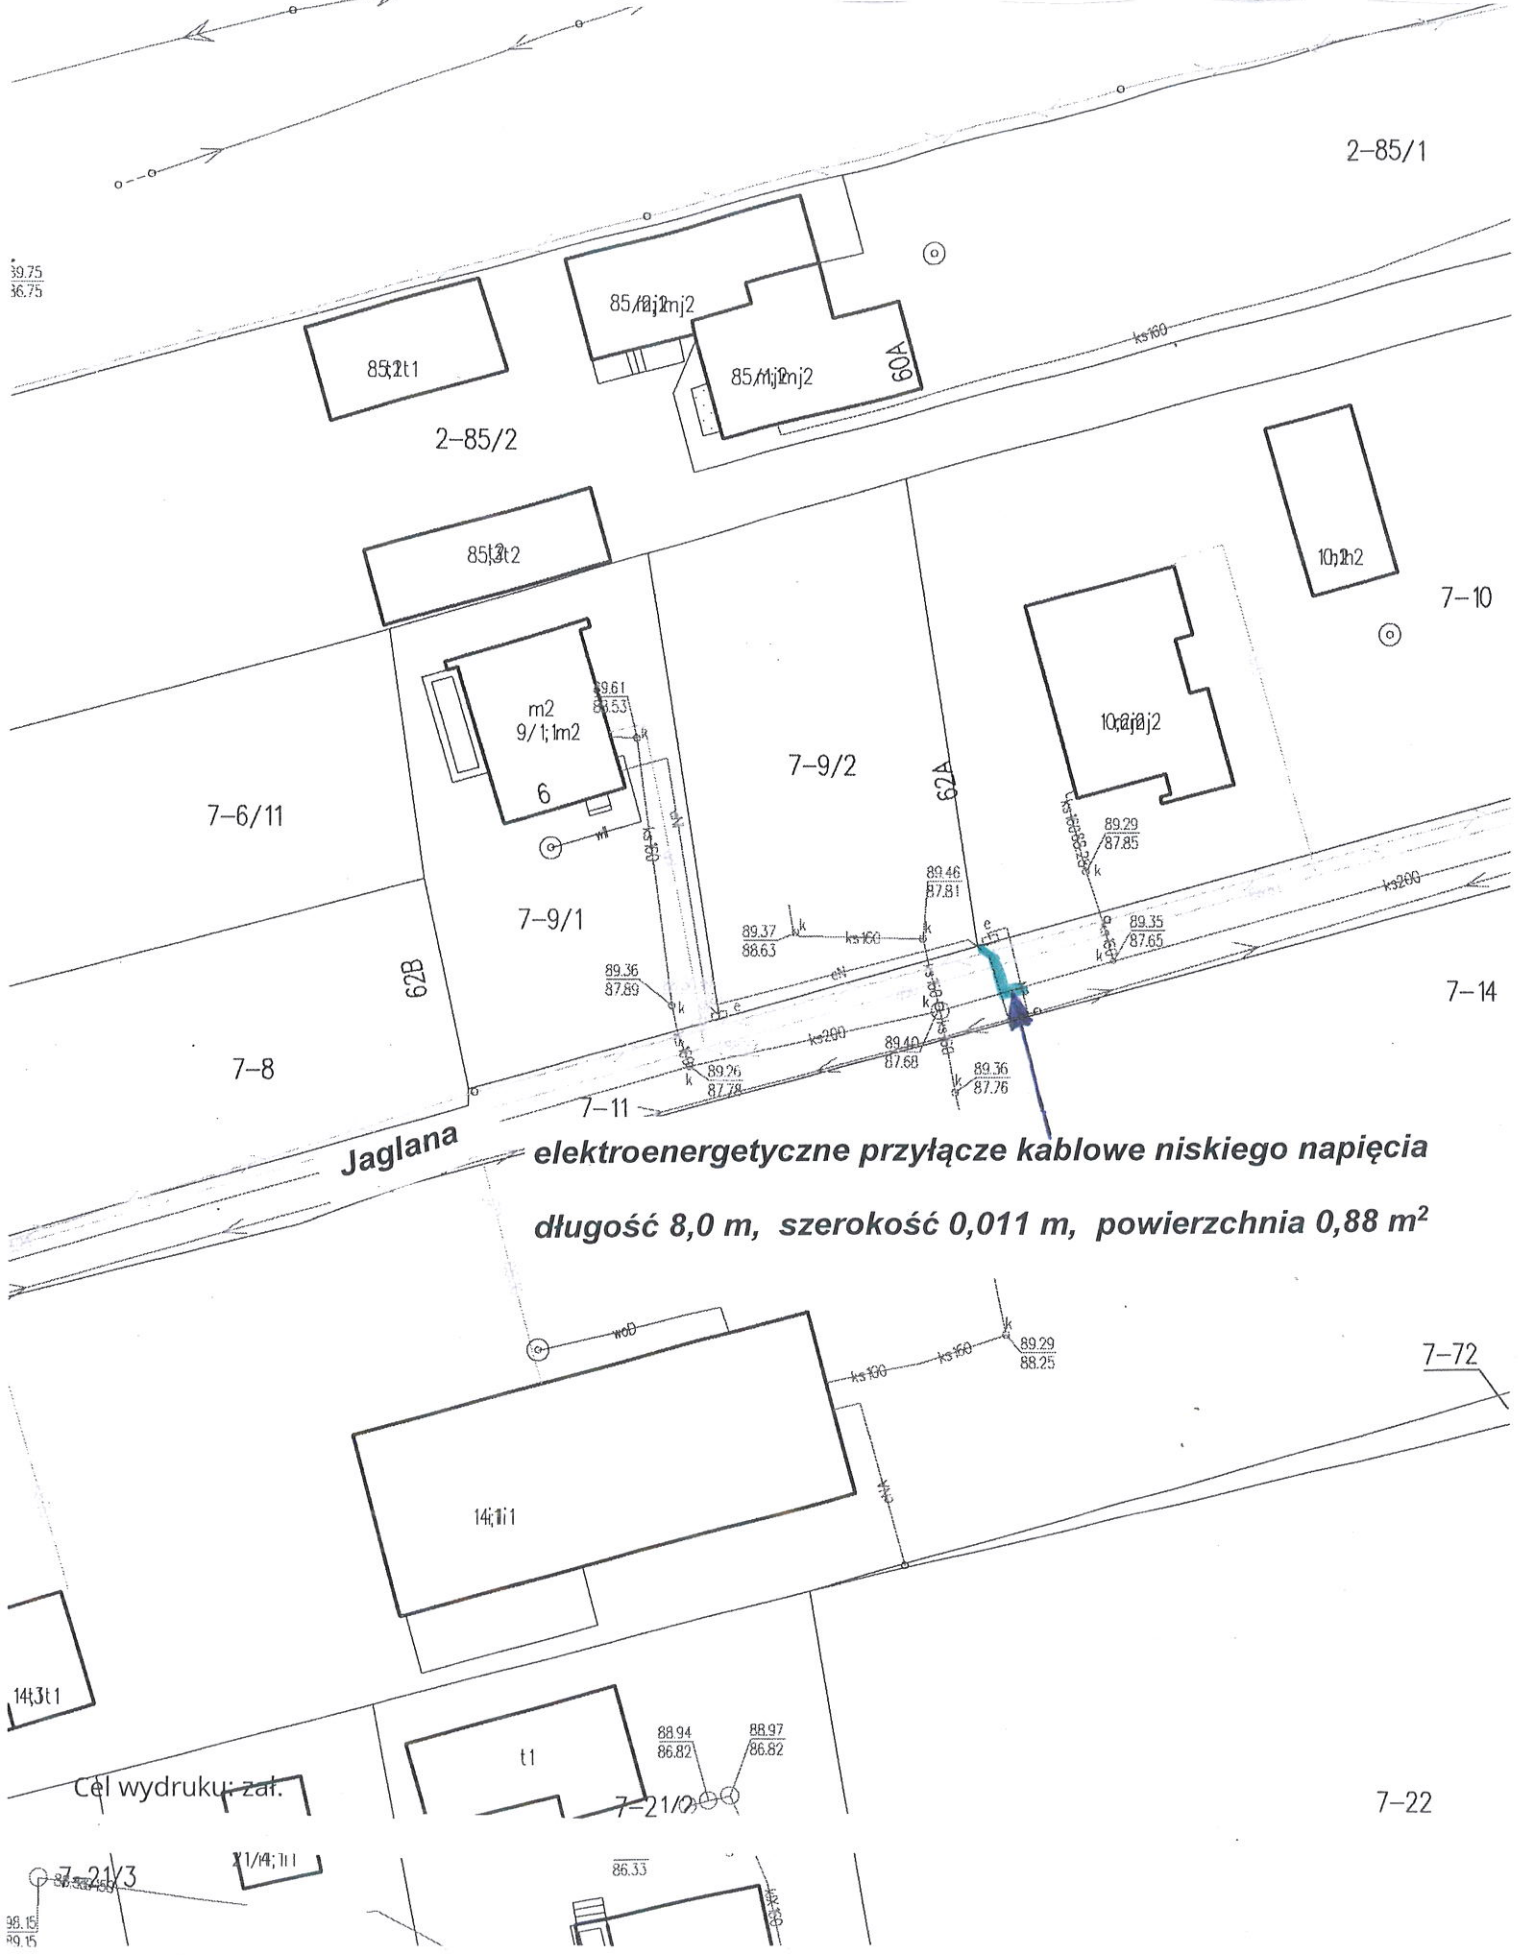

elektroenergetyczne przyłącze kablowe niskiego napięcia
długość 8,0 m, szerokość 0,011 m, powierzchnia 0,88 m²

Cel wydruku: zał.

7-21/3

1/4;11

89.15
89.15

85.33

88.94
86.82

88.97
86.82

7-22