


**Załącznik nr 4  
do Uchwały Nr ...../IX/2024  
Rady Miasta Józefowa z dnia ..... roku  
w sprawie wyrażenia zgody na odstąpienie od obowiązku  
przetargowego trybu oddania w dzierżawę na okres  
30 lat części nieruchomości położonych w Józefowie, w pasach  
drogowych dróg niezaliczonych do kategorii dróg publicznych**

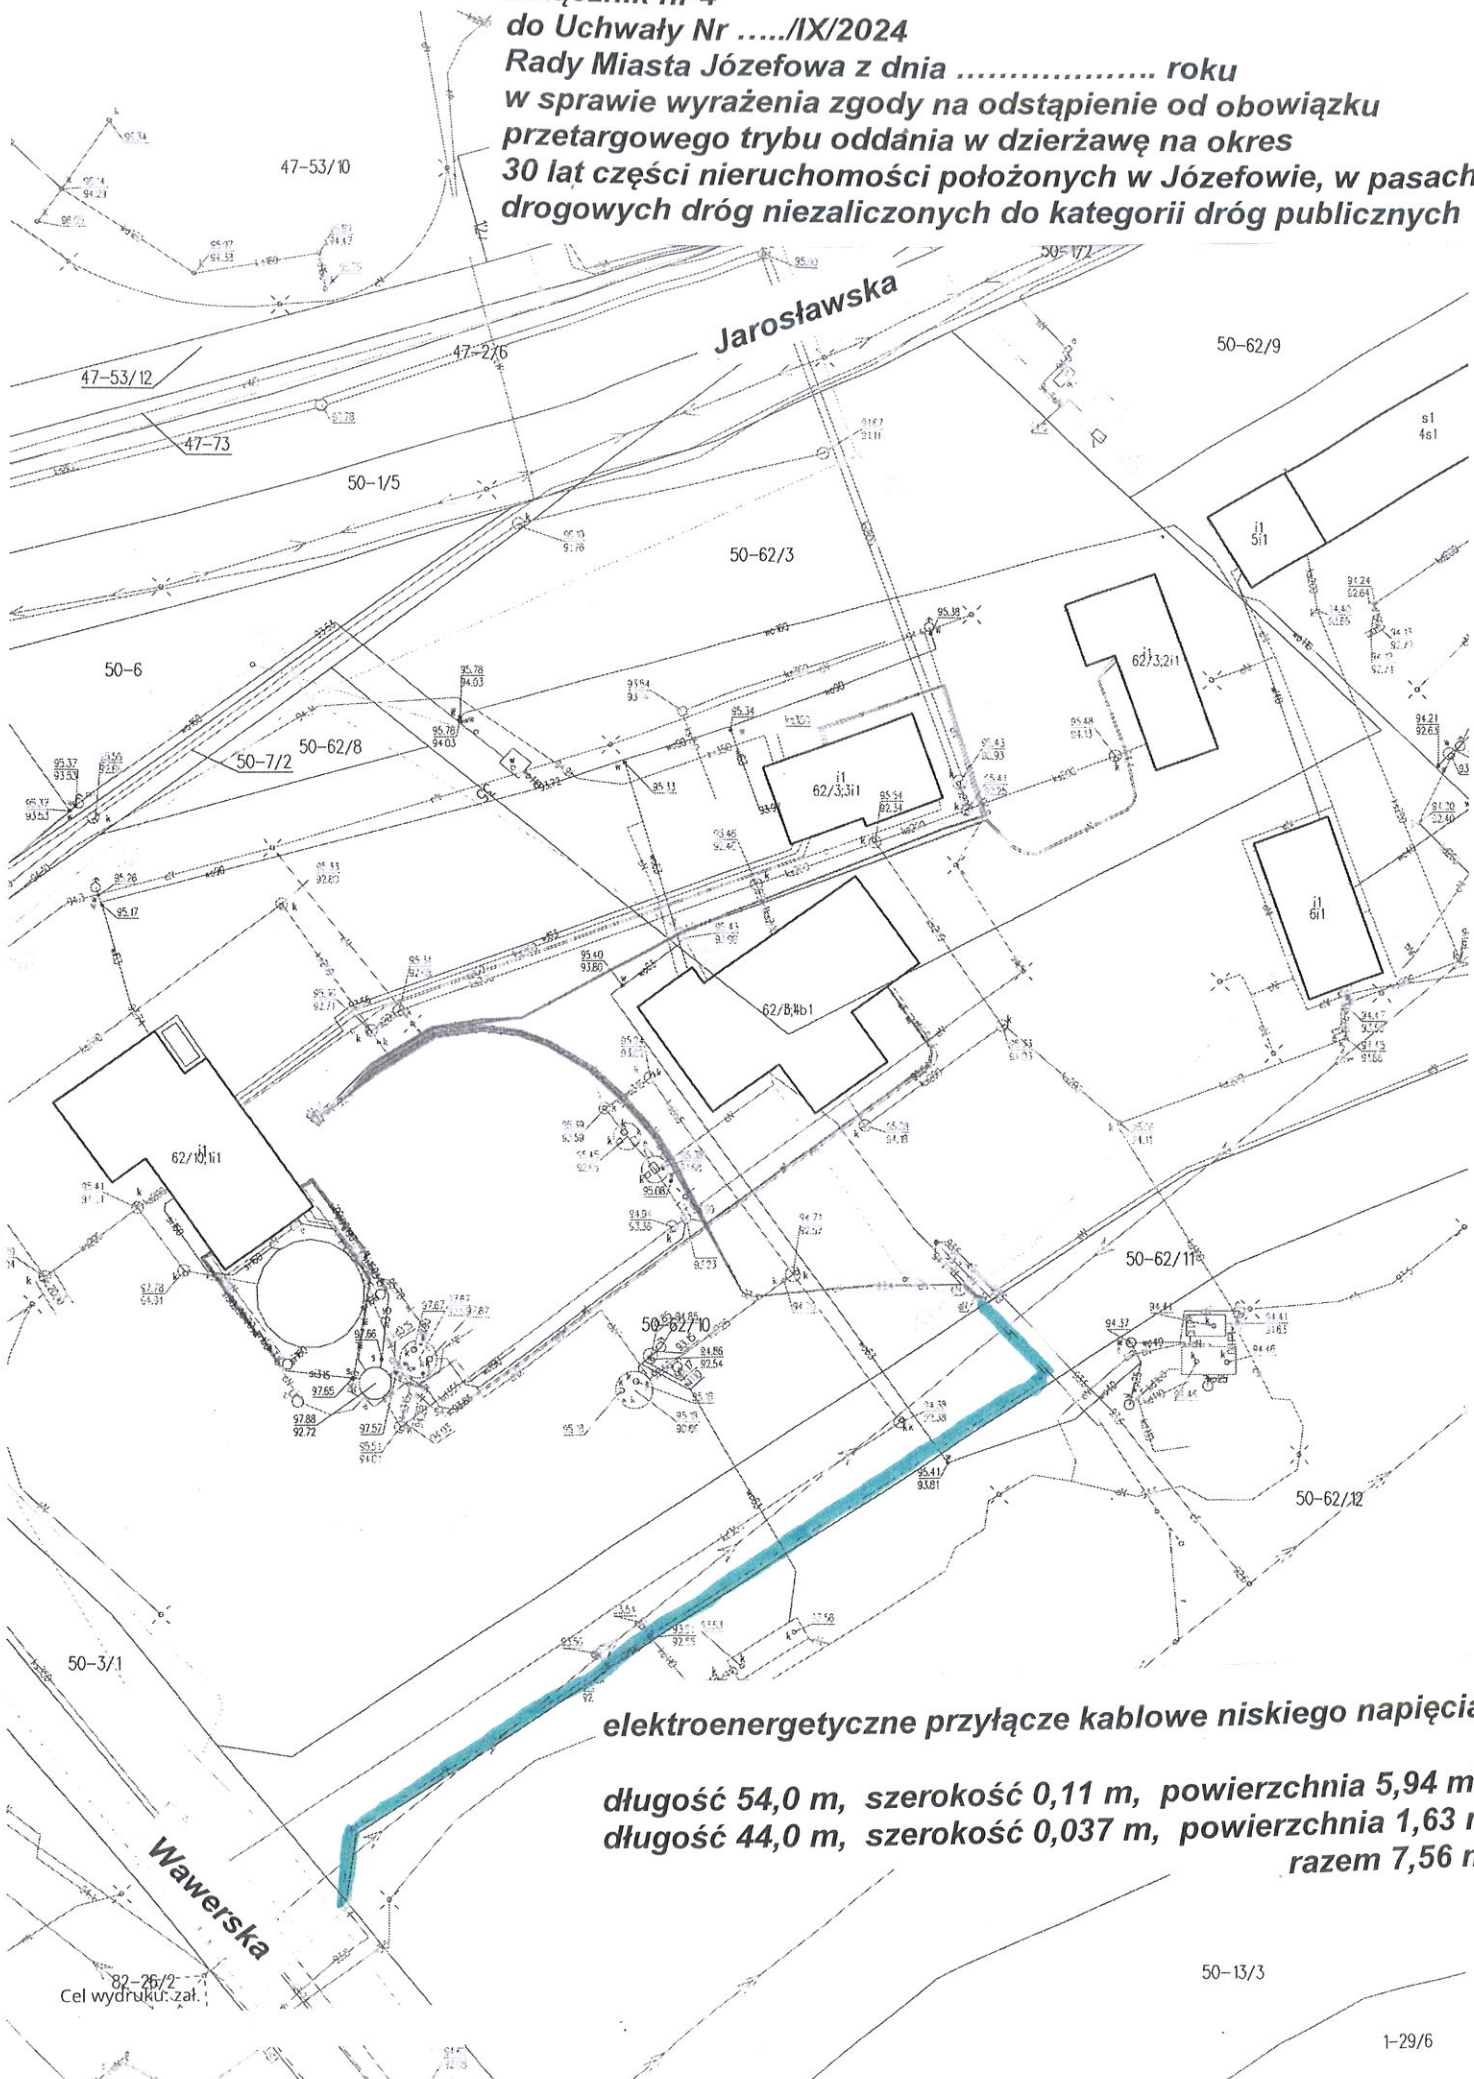

**elektroenergetyczne przyłącze kablowe niskiego napięcia**

**długość 54,0 m, szerokość 0,11 m, powierzchnia 5,94 m<sup>2</sup>  
długość 44,0 m, szerokość 0,037 m, powierzchnia 1,63 m<sup>2</sup>  
razem 7,56 m<sup>2</sup>**