


**Załącznik nr 5
do Uchwały Nr/IX/2024
Rady Miasta Józefowa z dnia roku
w sprawie wyrażenia zgody na odstąpienie od obowiązku
przetargowego trybu oddania w dzierżawę na okres
30 lat części nieruchomości położonych w Józefowie, w pasach
drogowych dróg niezaliczonych do kategorii dróg publicznych**

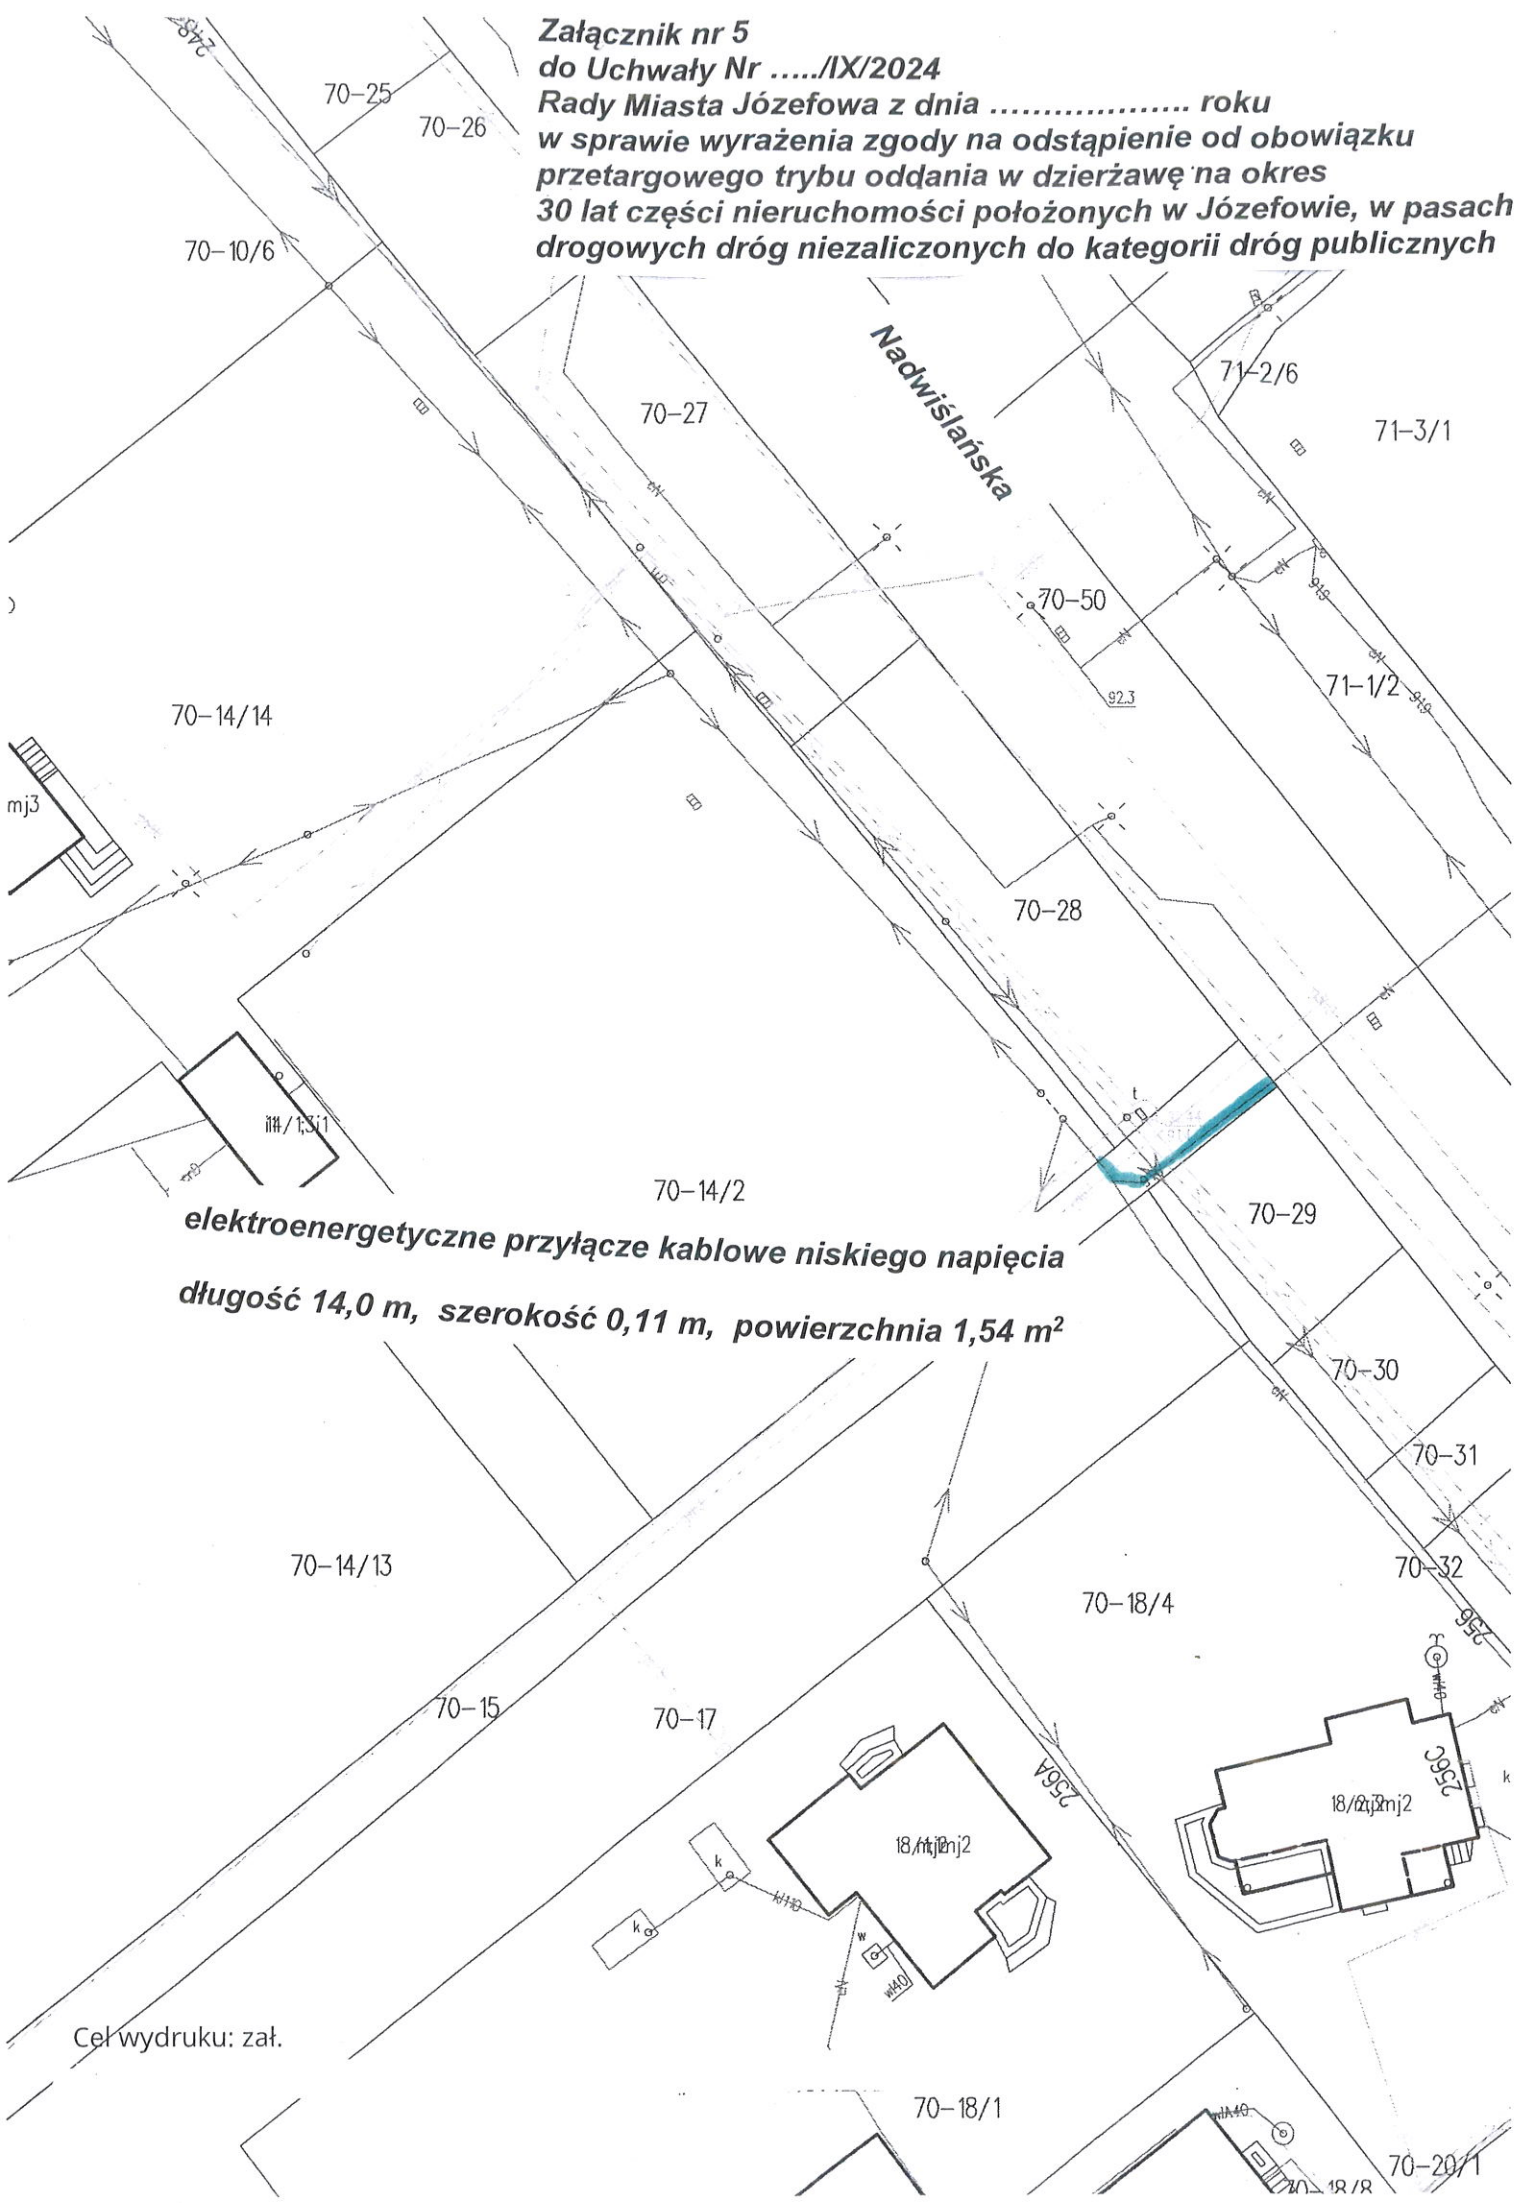

**elektroenergetyczne przyłącze kablowe niskiego napięcia
długość 14,0 m, szerokość 0,11 m, powierzchnia 1,54 m²**

Cel wydruku: zał.