


**Załącznik nr 6
do Uchwały Nr/IX/2024
Rady Miasta Józefowa z dnia roku
w sprawie wyrażenia zgody na odstąpienie od obowiązku
przetargowego trybu oddania w dzierżawę na okres
35 lat części nieruchomości położonych w Józefowie, w pasach
drogowych dróg niezaliczonych do kategorii dróg publicznych**

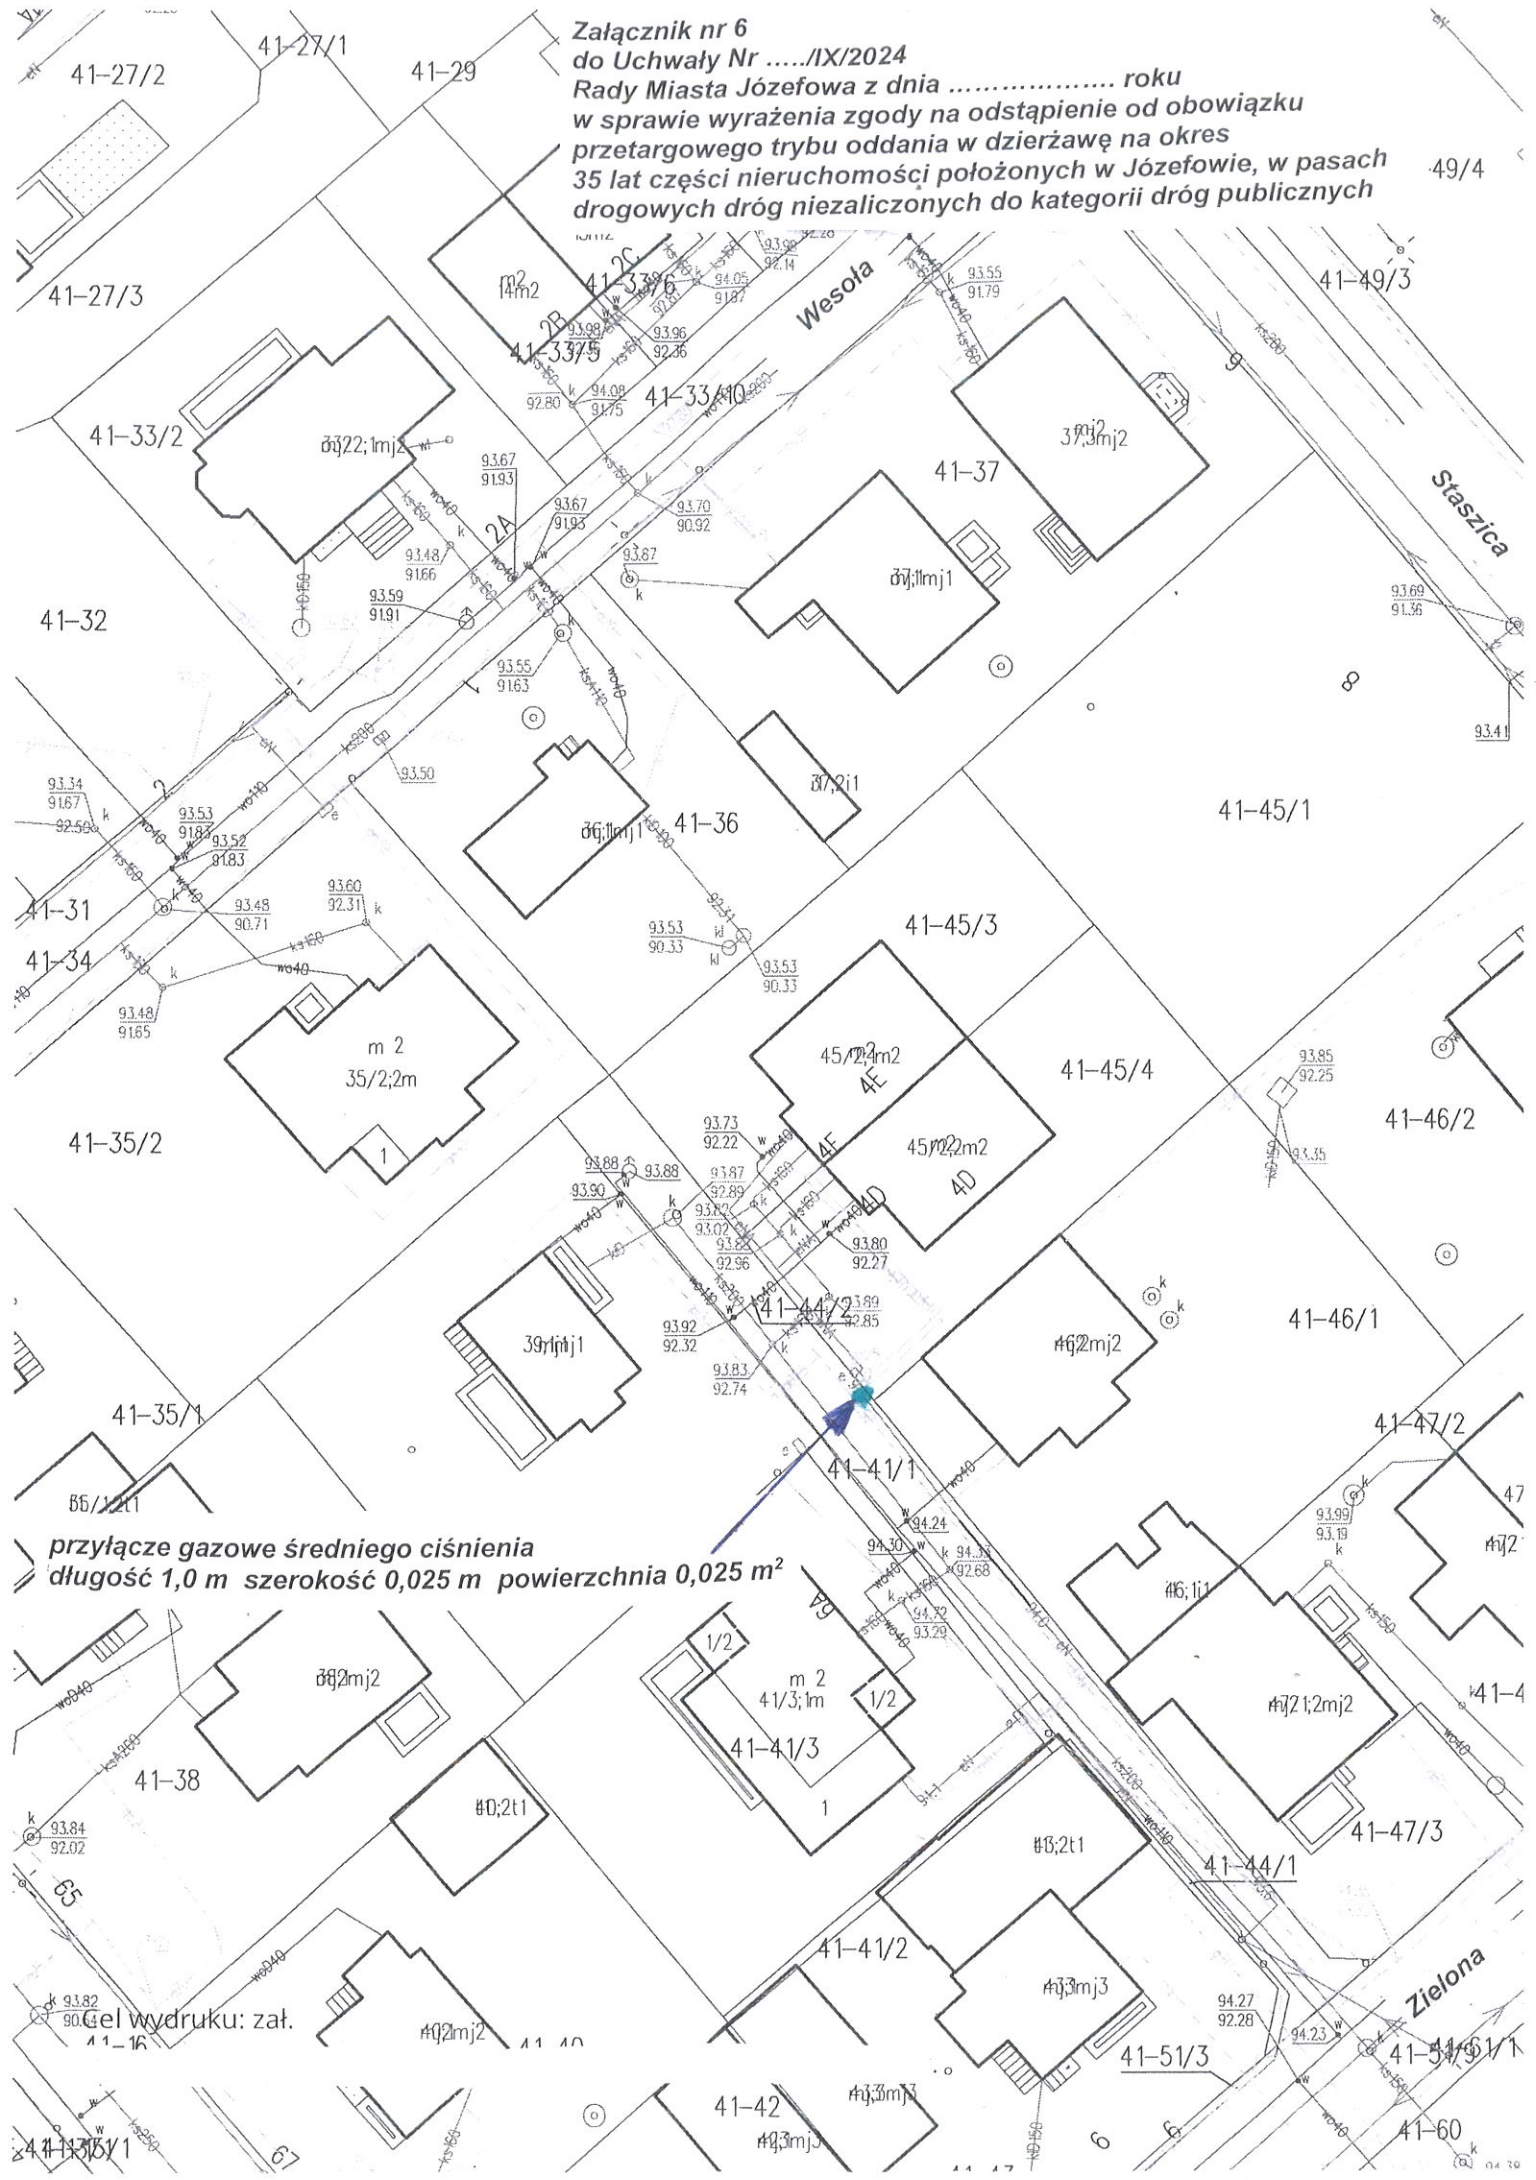

**przyłącze gazowe średniego ciśnienia
długość 1,0 m szerokość 0,025 m powierzchnia 0,025 m²**

Gel wydruku: zał.