


Załącznik nr 6a
do Uchwały Nr/IX/2024
Rady Miasta Józefowa z dnia roku
w sprawie wyrażenia zgody na odstąpienie od obowiązku
przetargowego trybu oddania w dzierżawę na okres
35 lat części nieruchomości położonych w Józefowie, w pasach
drogowych dróg niezaliczonych do kategorii dróg publicznych

przyłącze gazowe średniego ciśnienia
długość 36,0 m szerokość 0,025 m powierzchnia 0,9 m²
długość 0,5 m szerokość 0,063 m powierzchnia 0,03 m²
razem 0,93 m²

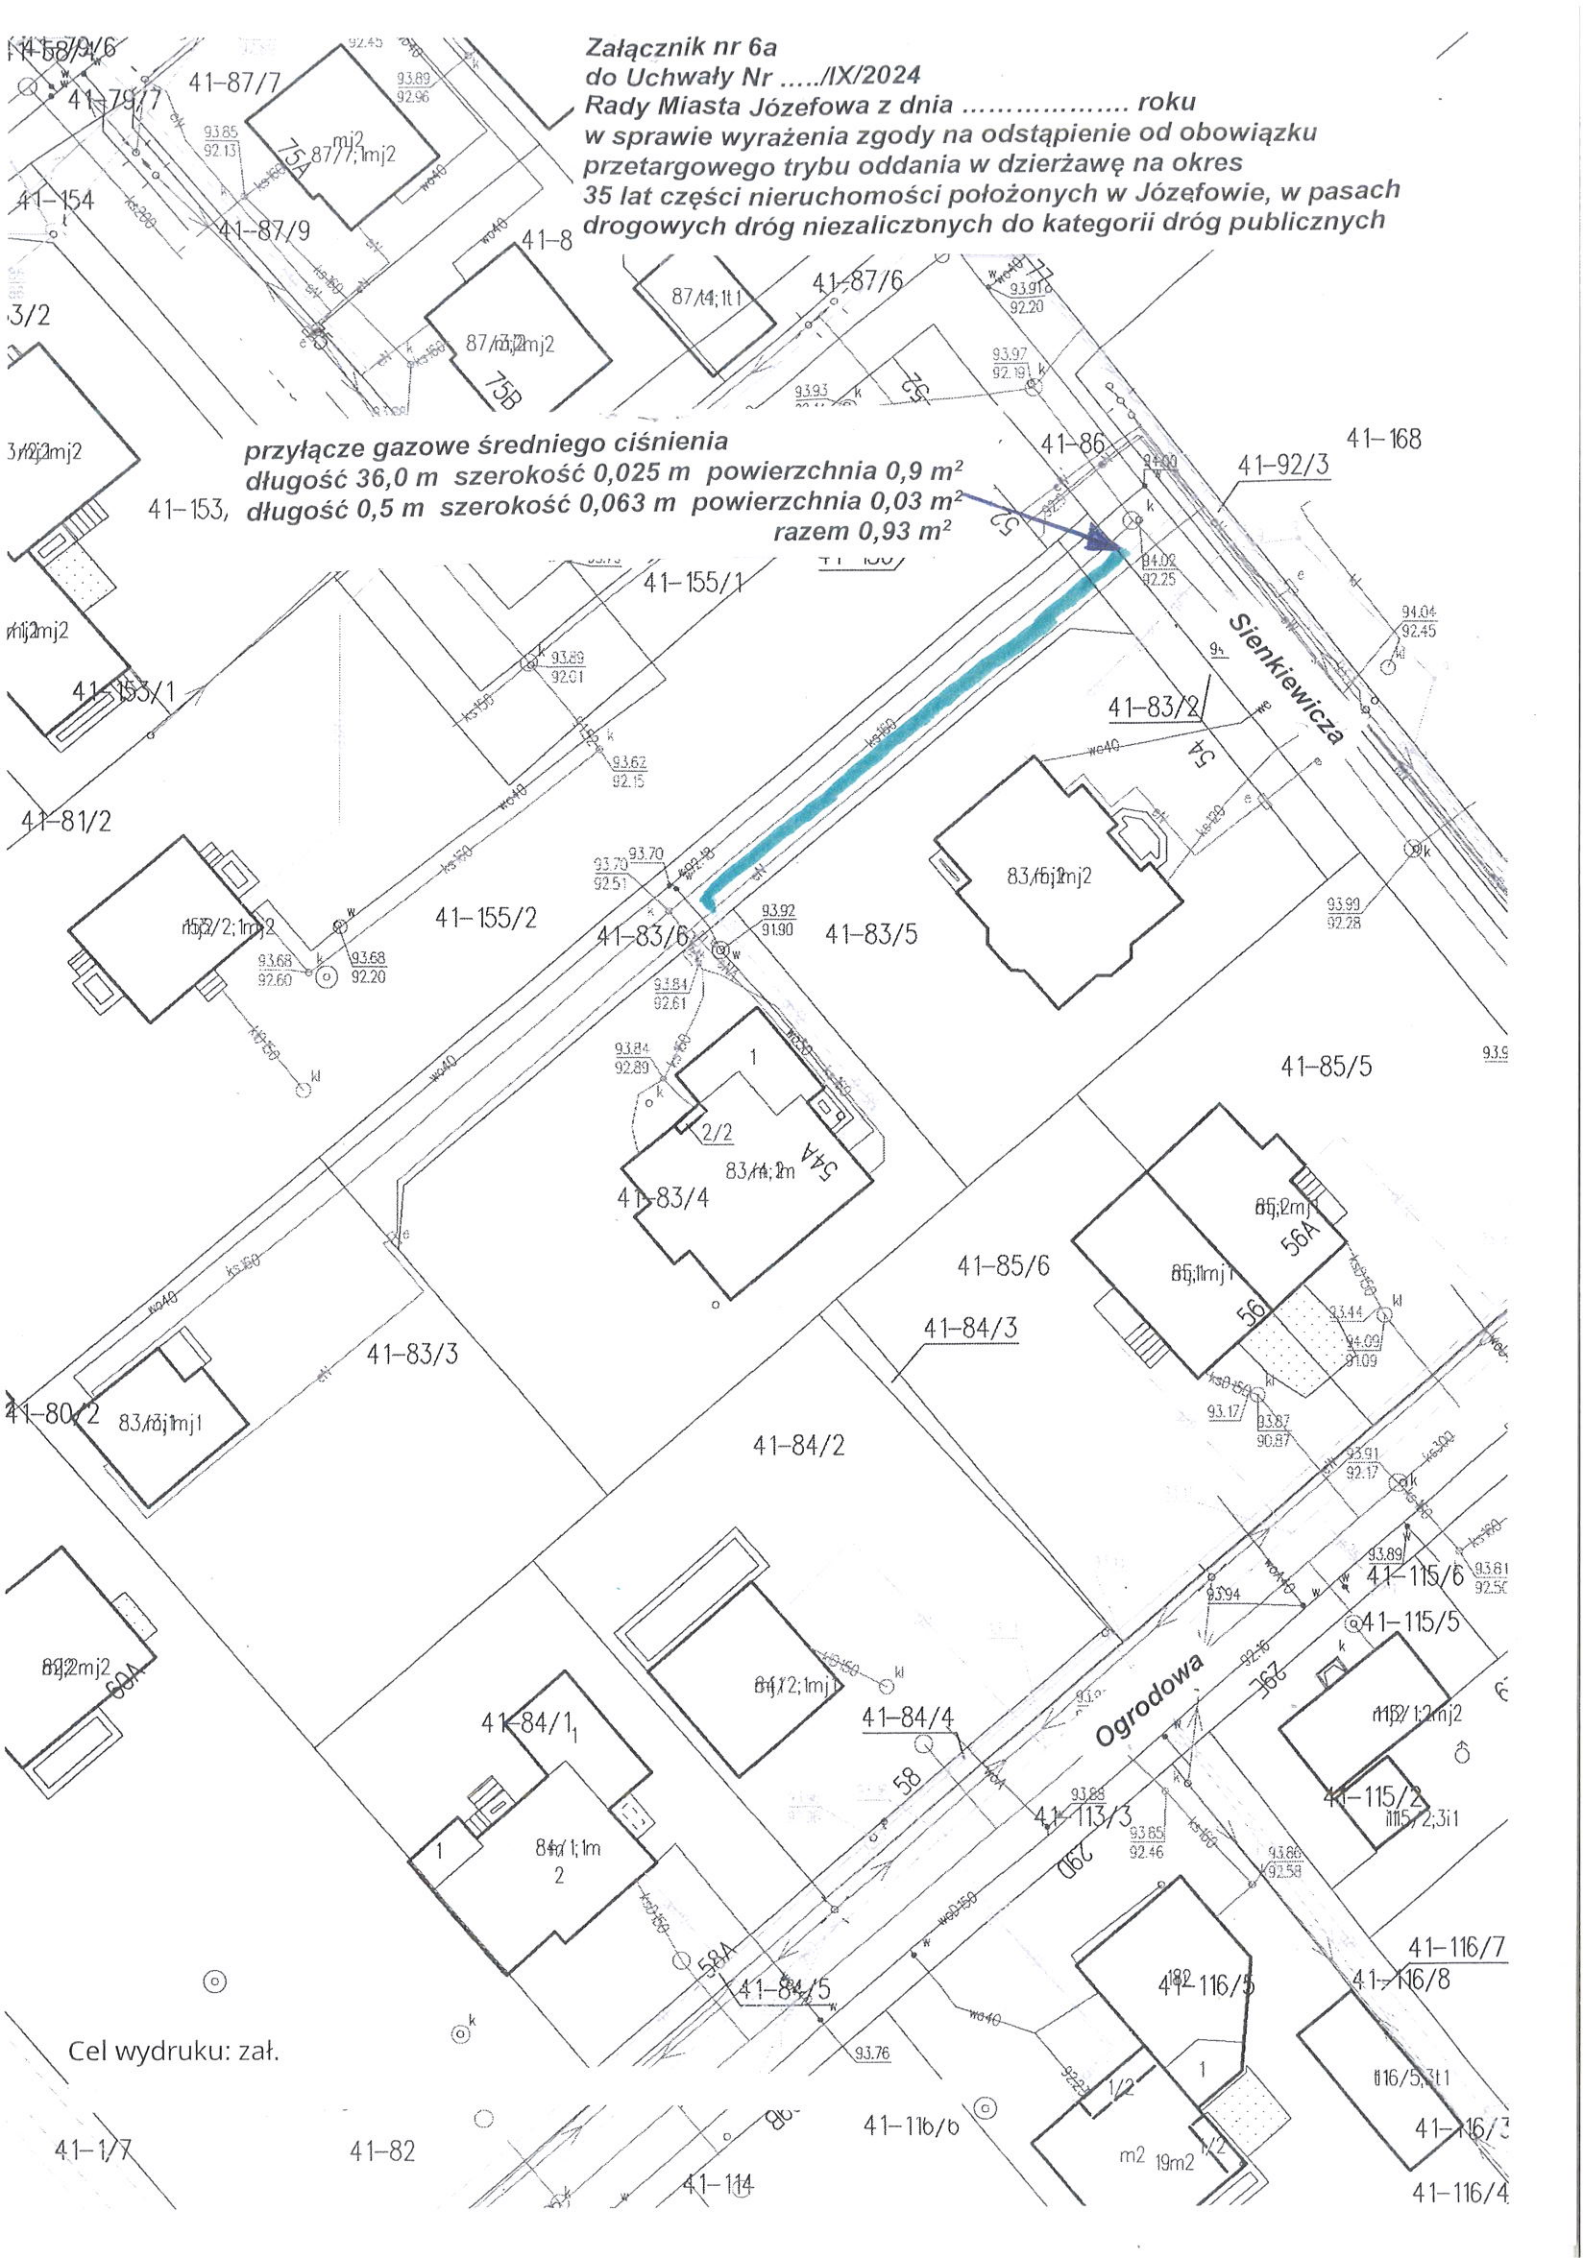

Cel wydruku: zał.

41-177 41-82 41-114 41-11b/b 41-116/4