


**Załącznik nr 7
do Uchwały Nr/IX/2024
Rady Miasta Józefowa z dnia roku
w sprawie wyrażenia zgody na odstąpienie od obowiązku
przetargowego trybu oddania w dzierżawę na okres
25 lat części nieruchomości położonych w Józefowie, w pasach
drogowych dróg niezaliczonych do kategorii dróg publicznych**



długość 2,0 m, szerokość 0,11 m, powierzchnia 0,22 m²



długość 18,0 m, szerokość 0,11 m, powierzchnia 1,98 m²

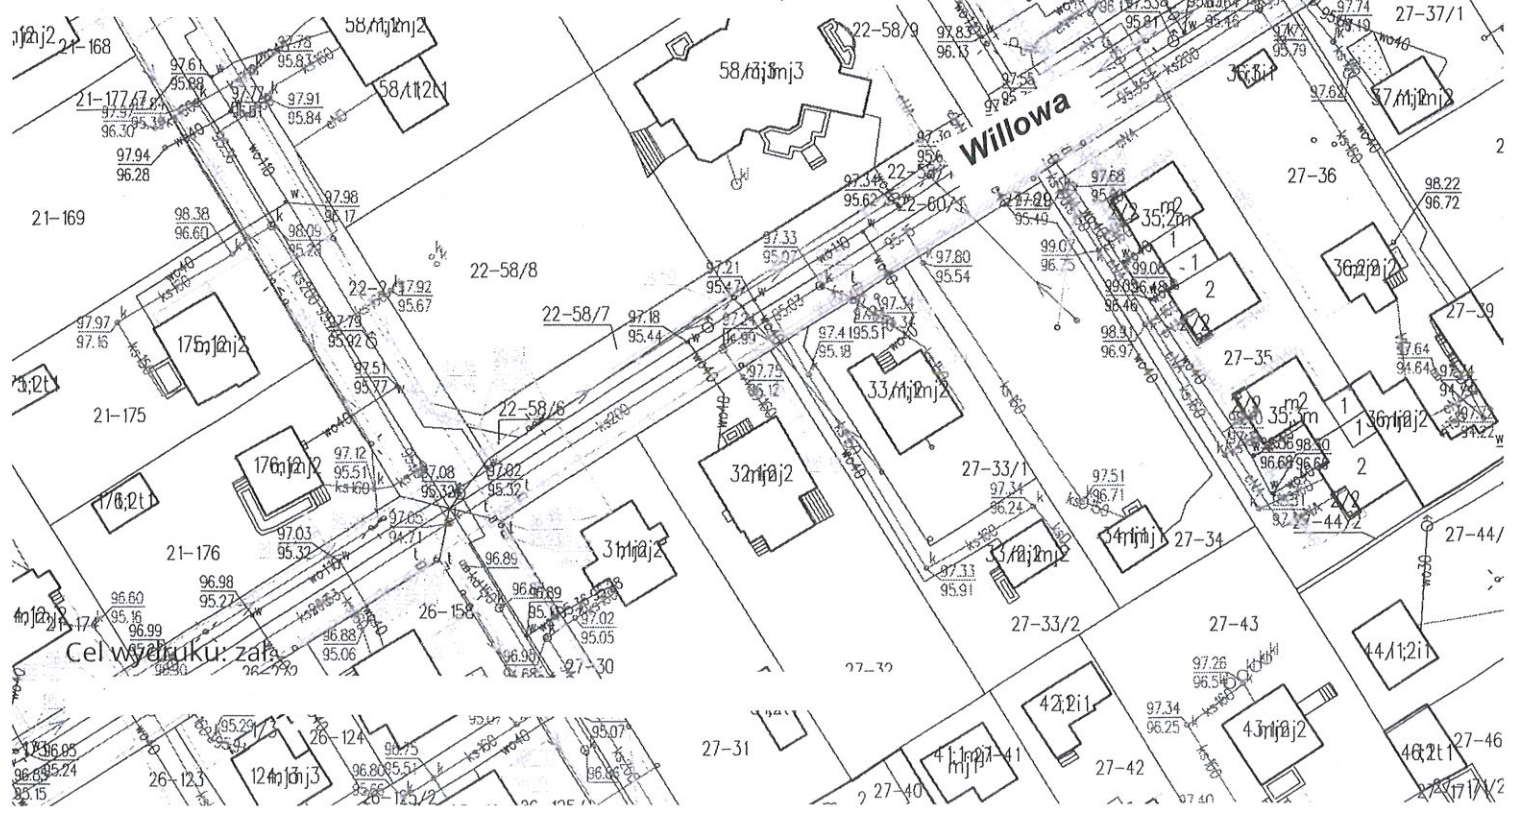

Cel wydziału: zał.