


**Załącznik nr 8
do Uchwały Nr/IX/2024
Rady Miasta Józefowa z dnia roku
w sprawie wyrażenia zgody na odstąpienie od obowiązku
przetargowego trybu oddania w dzierżawę na okres
25 lat części nieruchomości położonych w Józefowie, w pasach
drogowych dróg niezaliczonych do kategorii dróg publicznych**

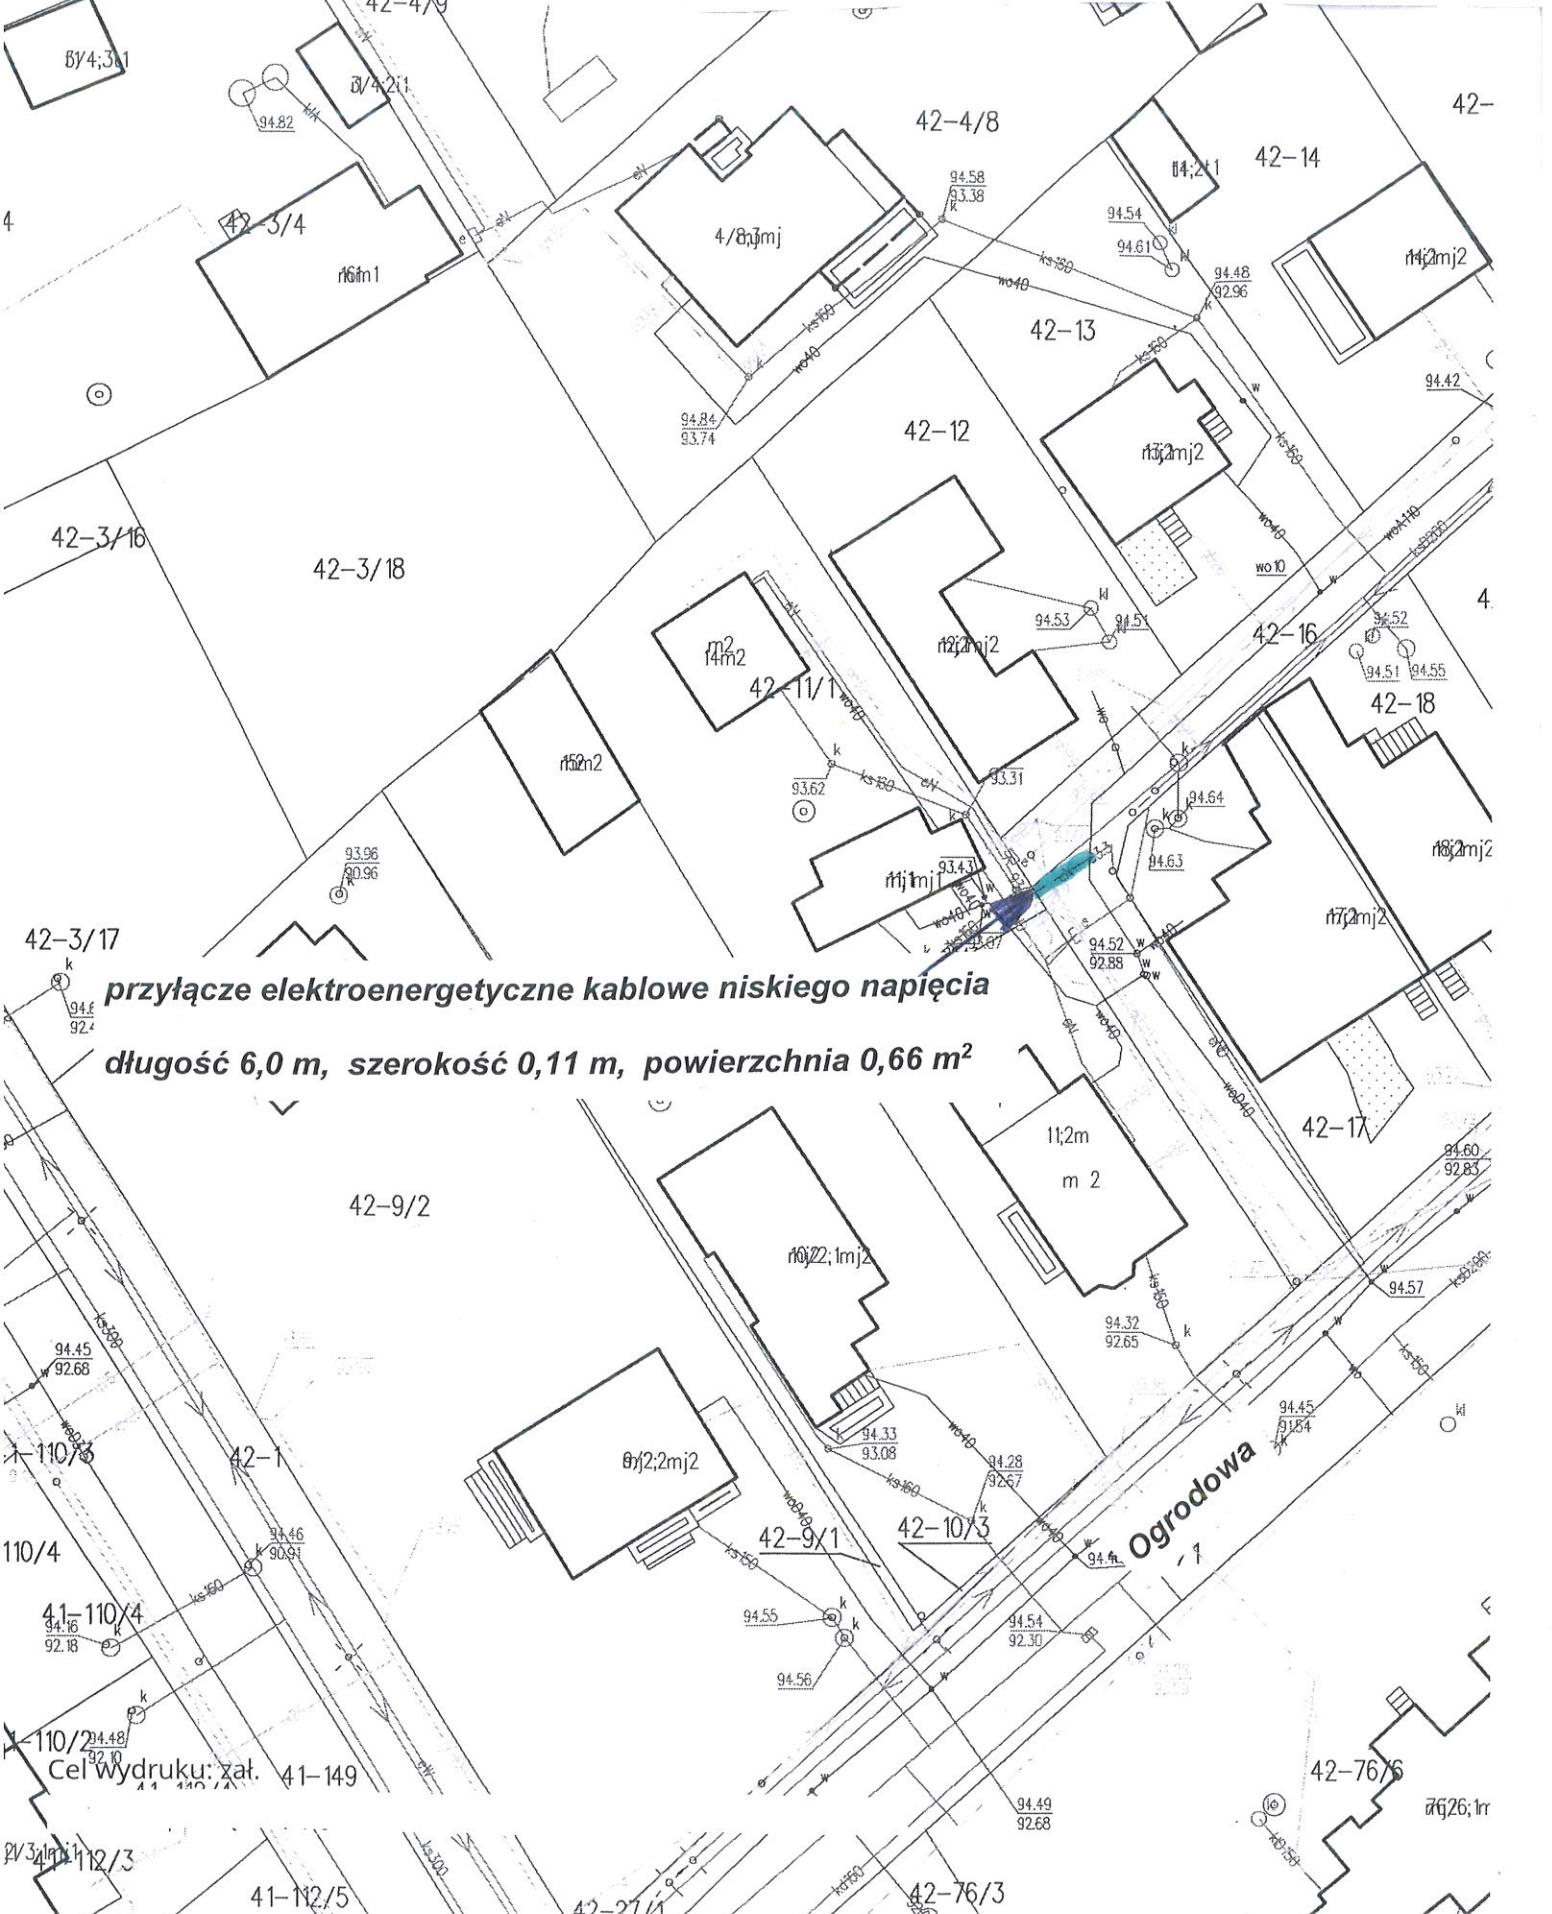

przyłącze elektroenergetyczne kablowe niskiego napięcia
długość 6,0 m, szerokość 0,11 m, powierzchnia 0,66 m²

Cel wydruku: zał. 41-149