


Załącznik nr 9
do Uchwały Nr/IX/2024
Rady Miasta Józefowa z dnia roku
w sprawie wyrażenia zgody na odstąpienie od obowiązku
przetargowego trybu oddania w dzierżawę na okres
25 lat części nieruchomości położonych w Józefowie, w pasach
drogowych dróg niezaliczonych do kategorii dróg publicznych

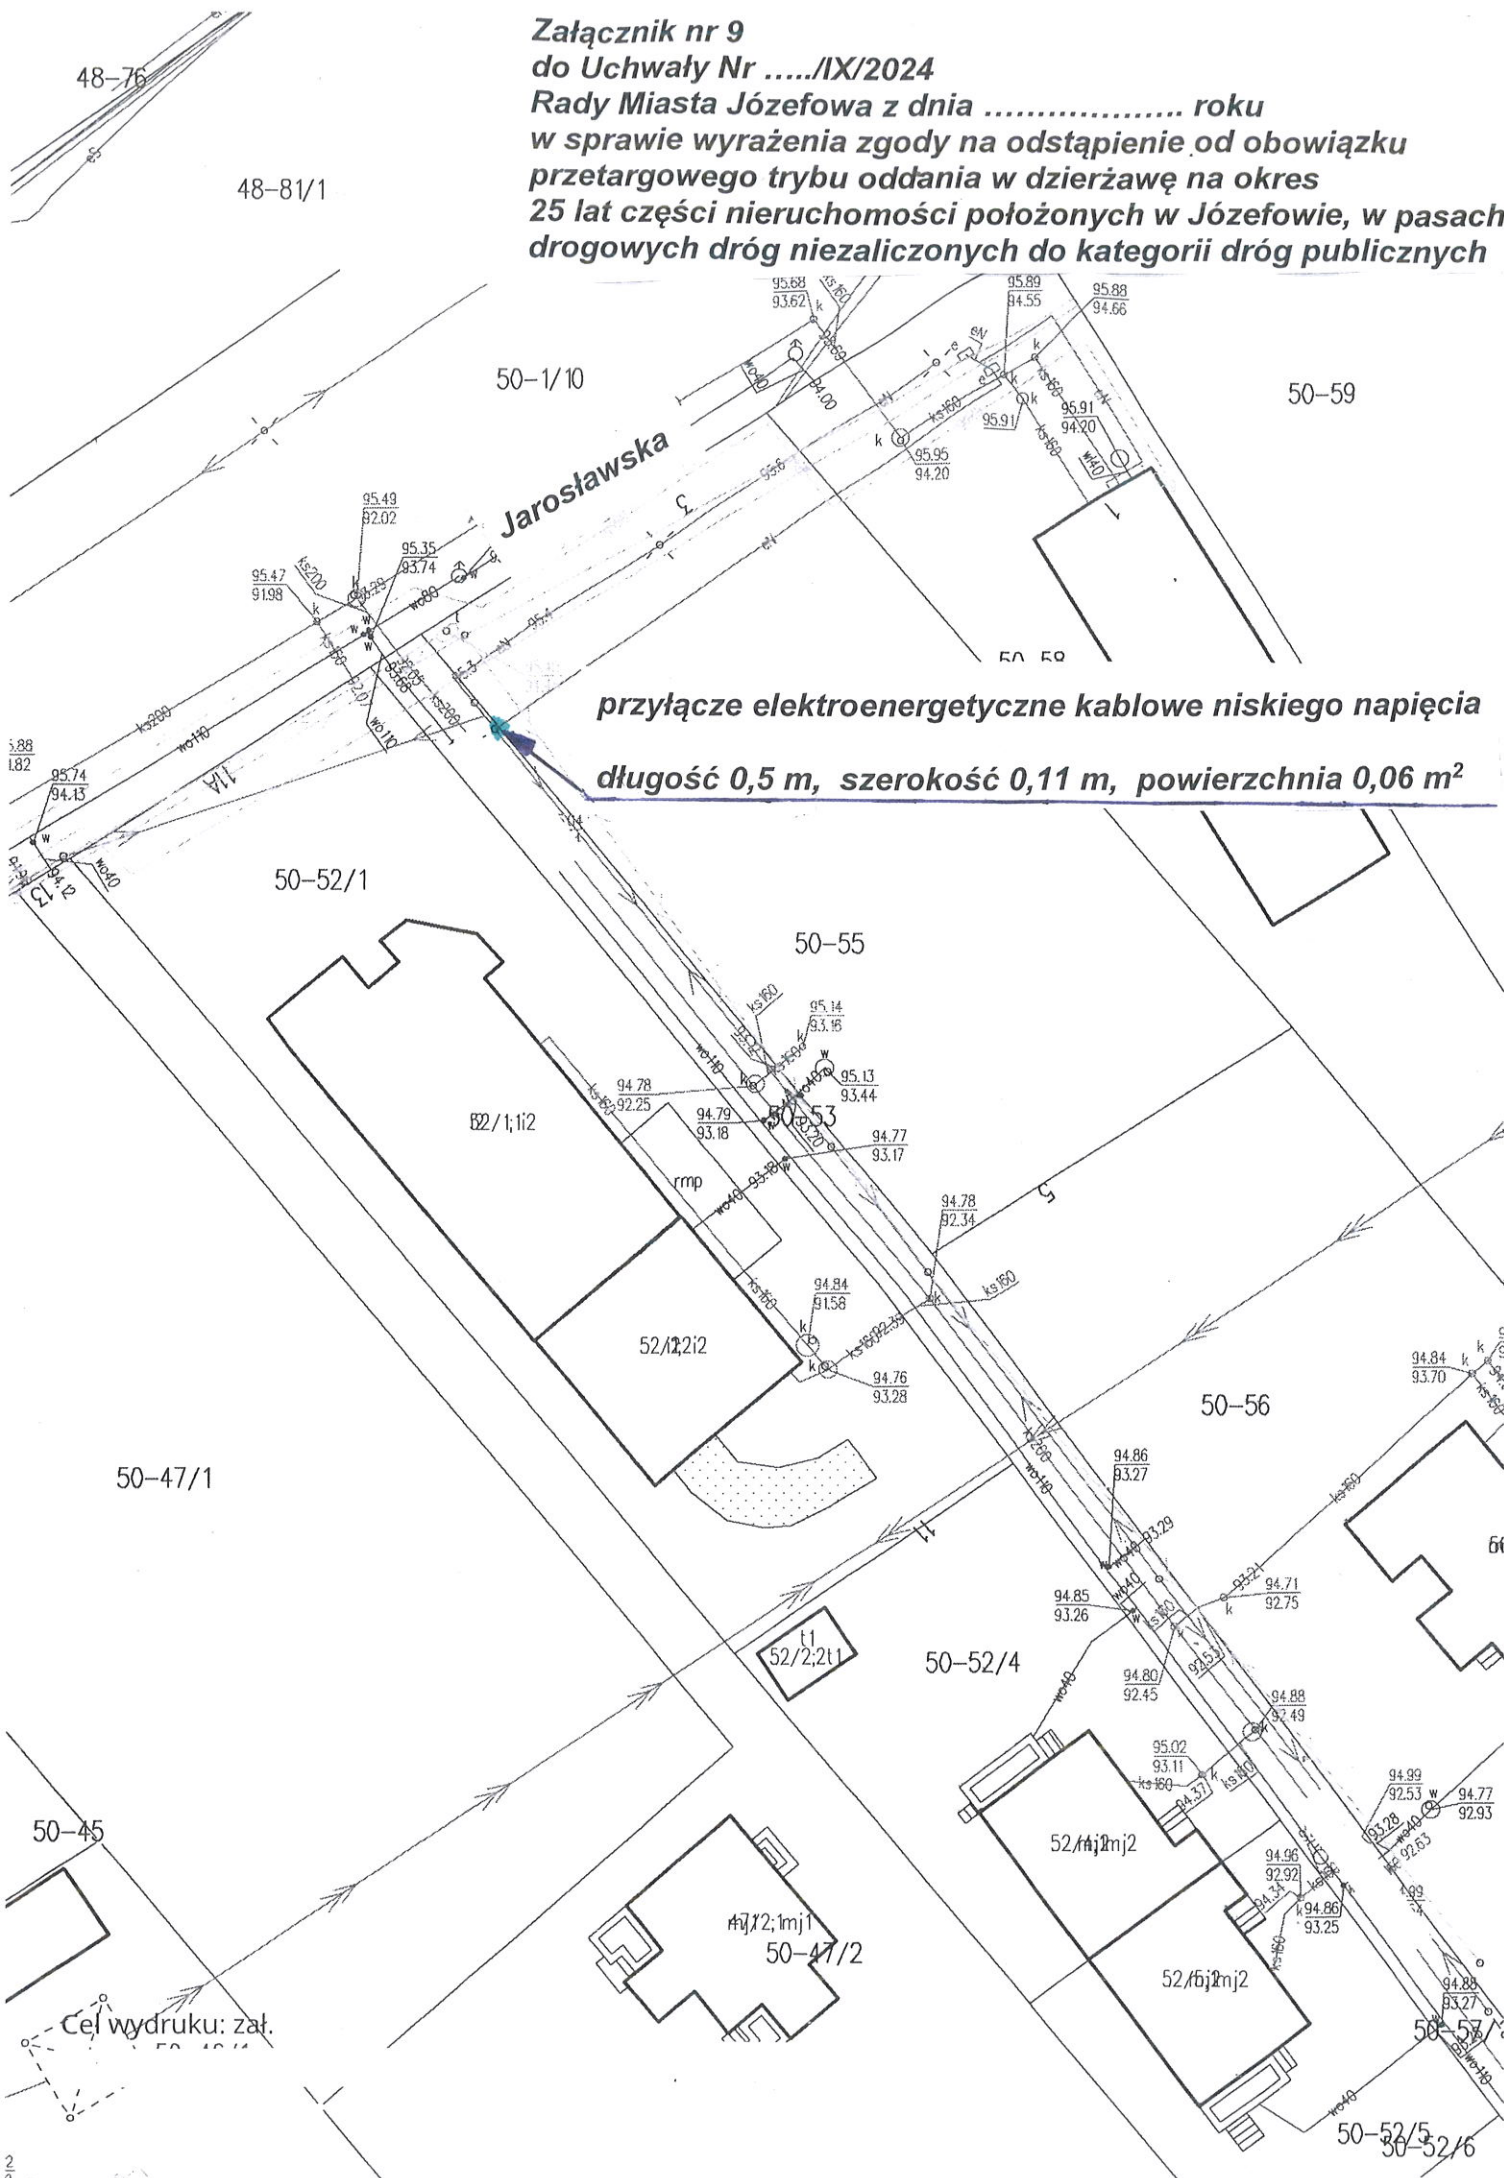

przyłącze elektroenergetyczne kablowe niskiego napięcia
długość 0,5 m, szerokość 0,11 m, powierzchnia 0,06 m²

Cel wydruku: zał.