

Jednostka ewidencyjna: JÓZEFÓW


Obręb: 44

**załącznik nr 1
do uchwały Nr/IX/2024
Rady Miasta Józefowa z dnia roku
w sprawie wyrażenia zgody na ustanowienie odpłatnej
służebności przesyłu na części nieruchomości stanowiącej
własność Miasta Józefowa.**

Kardynała Wyszyńskiego

Parkowa

**Powierzchnia projektowanej służebności przesyłu – 4,68 m.kw.
cz. dz. ew. nr 30 obr. 44 – ul. Wyszyńskiego 1**

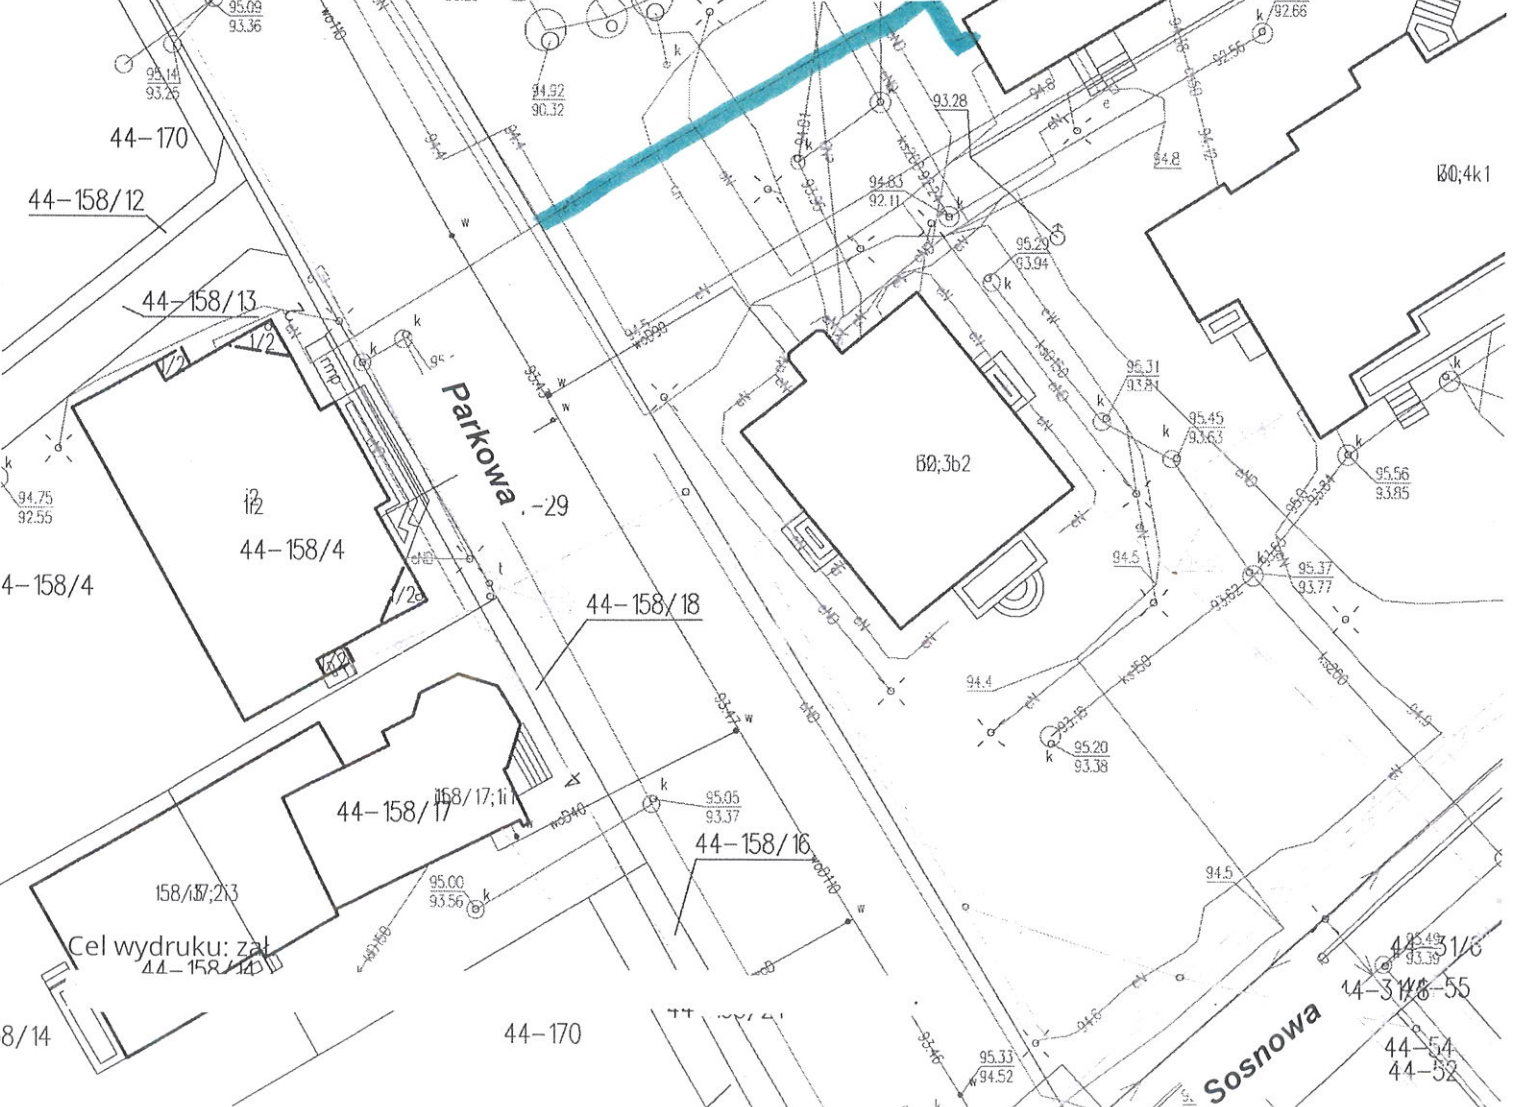

Cel wydruku: zał. 44-158/14