


Załącznik nr 1
do Uchwały Nr/IX/2024
Rady Miasta Józefowa z dnia 13 grudnia 2024 roku
w sprawie wyrażenia zgody na ustanowienie odpłatnej
służebności przesyłu na części nieruchomości stanowiących
własność Miasta Józefowa

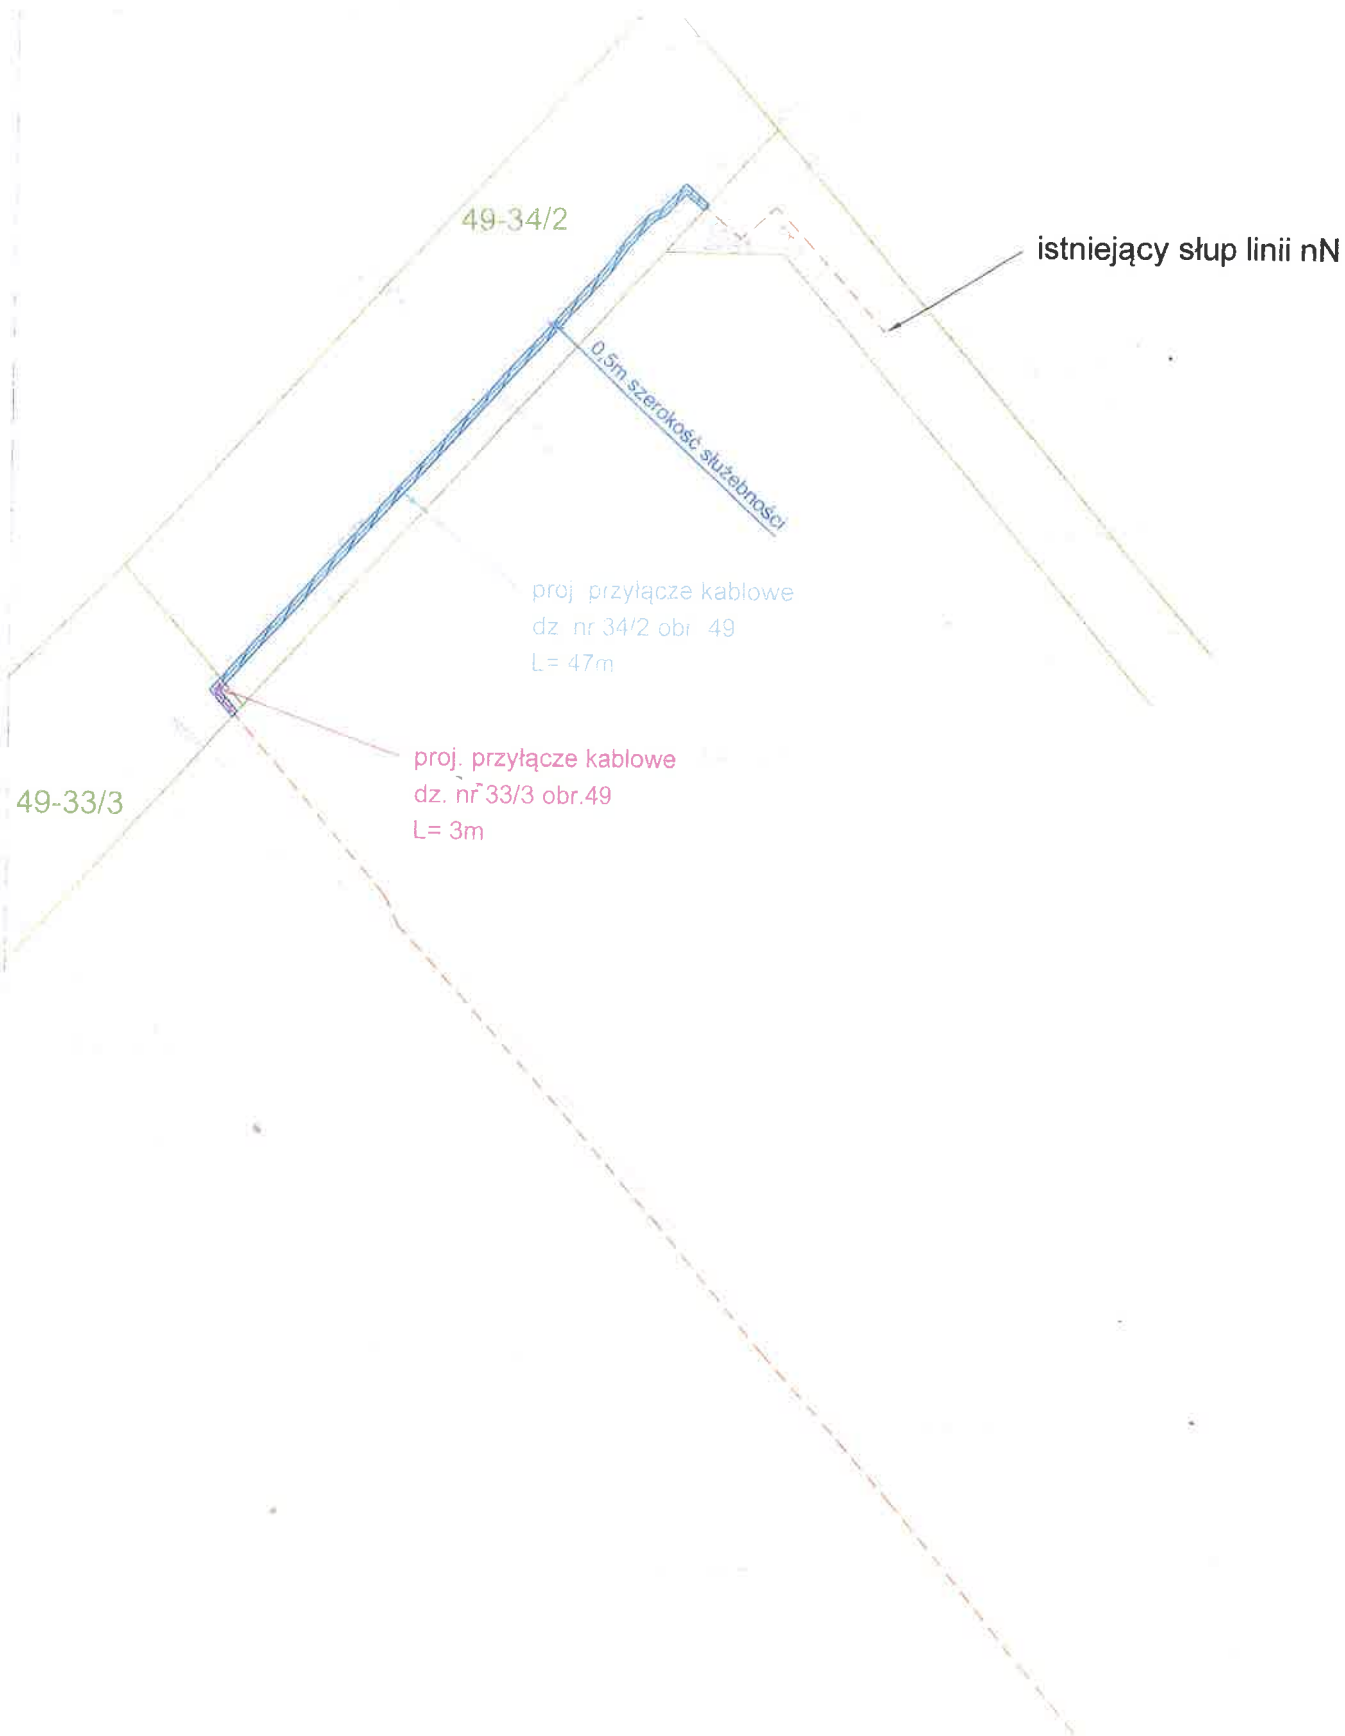

dz. nr. 33/3 obr. 49

Powierzchnia służebności:

3m x 0,5m = 1,5m²

dz. nr. 34/2 obr. 49

Powierzchnia służebności:

47m x 0,5m = 23,5m²