


Załącznik nr 2
do Uchwały Nr/IX/2024
Rady Miasta Józefowa z dnia 13 grudnia 2024 roku
w sprawie wyrażenia zgody na ustanowienie odpłatnej
służebności przesyłu na części nieruchomości stanowiących
własność Miasta Józefowa

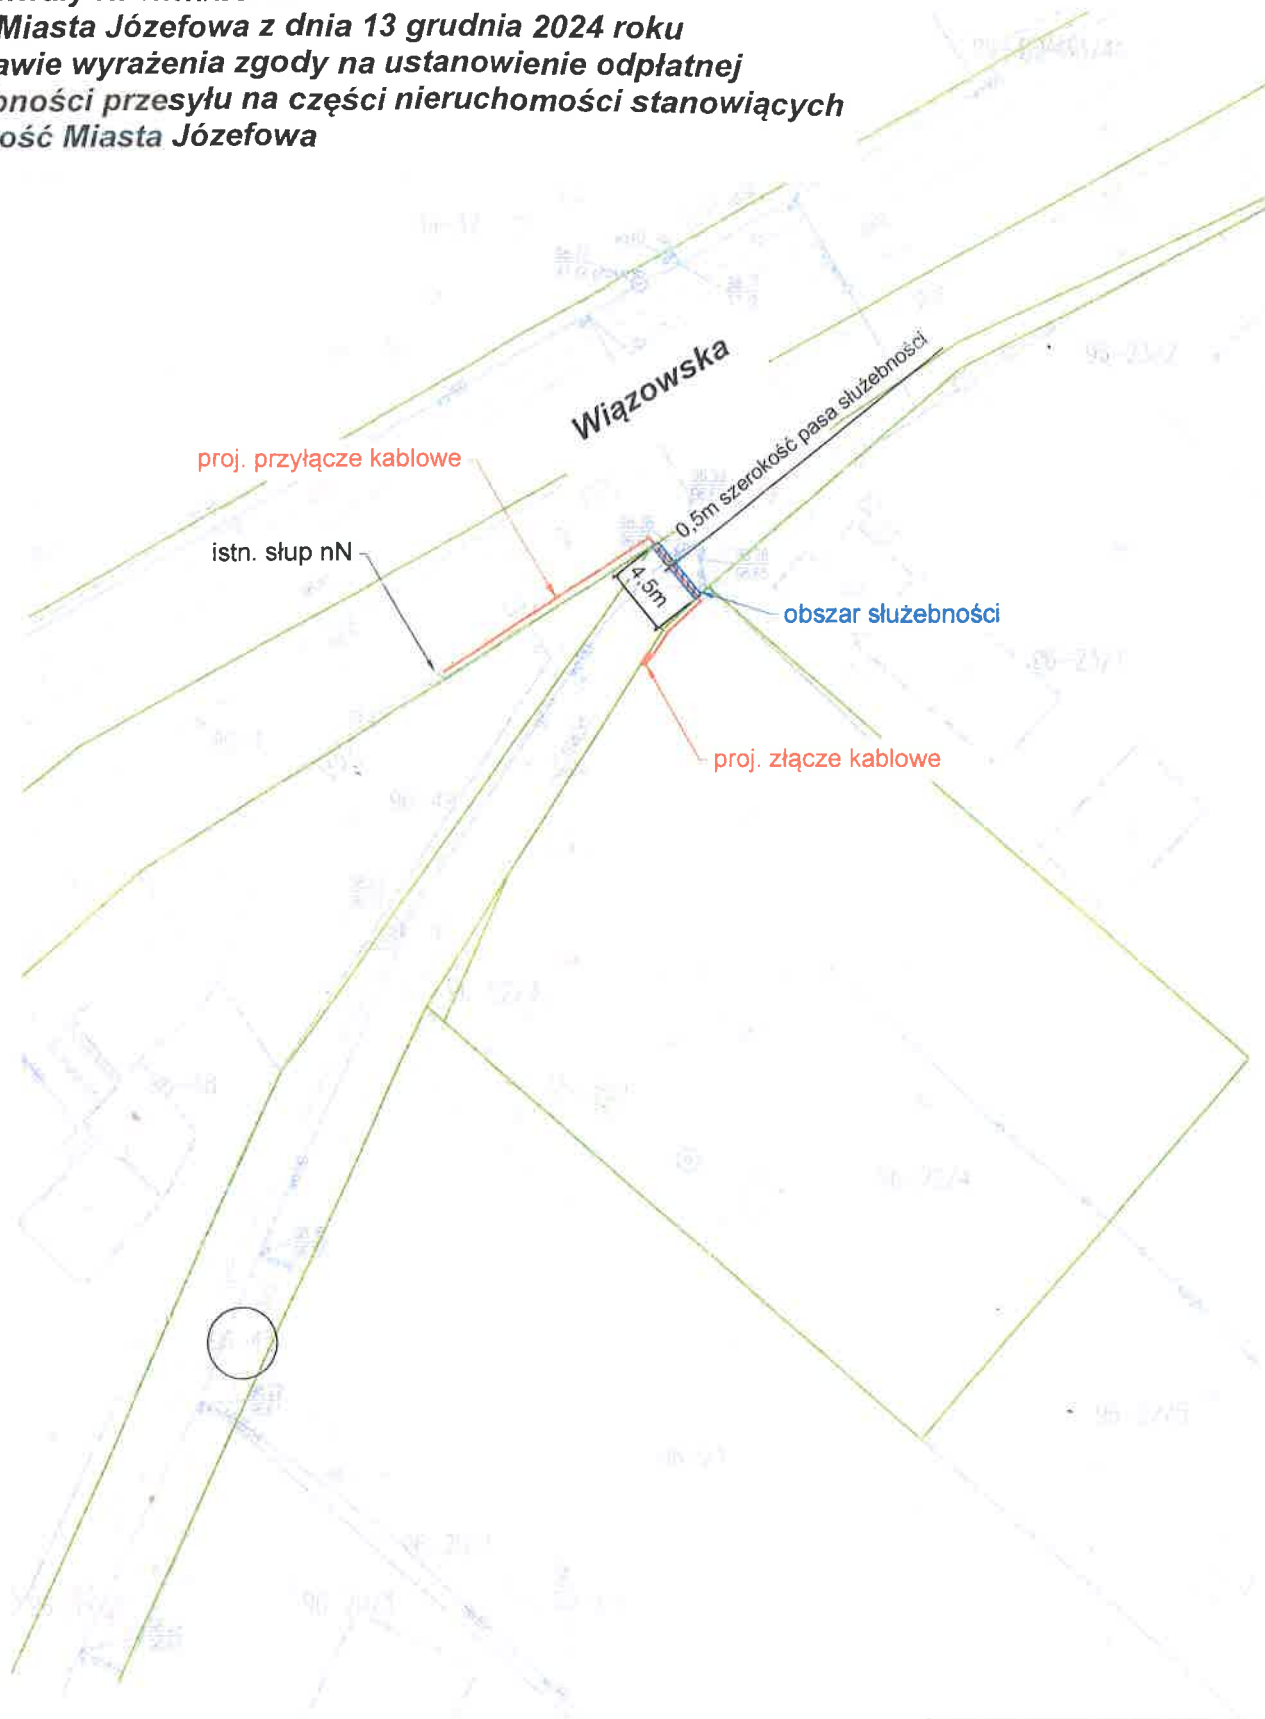

dz. nr 45 obr. 96
Powierzchnia służebności:
 $4,5m \times 0,5m = 2,25m^2$