


Mapa w skali 1:500

WSTĘPNY PROJEKT PODZIAŁU
1:500

M. JÓZEFÓW, UL. SŁONECZNA 21B, 23

OBREB 25, DZIAŁKI EW. NR 68/3, 71

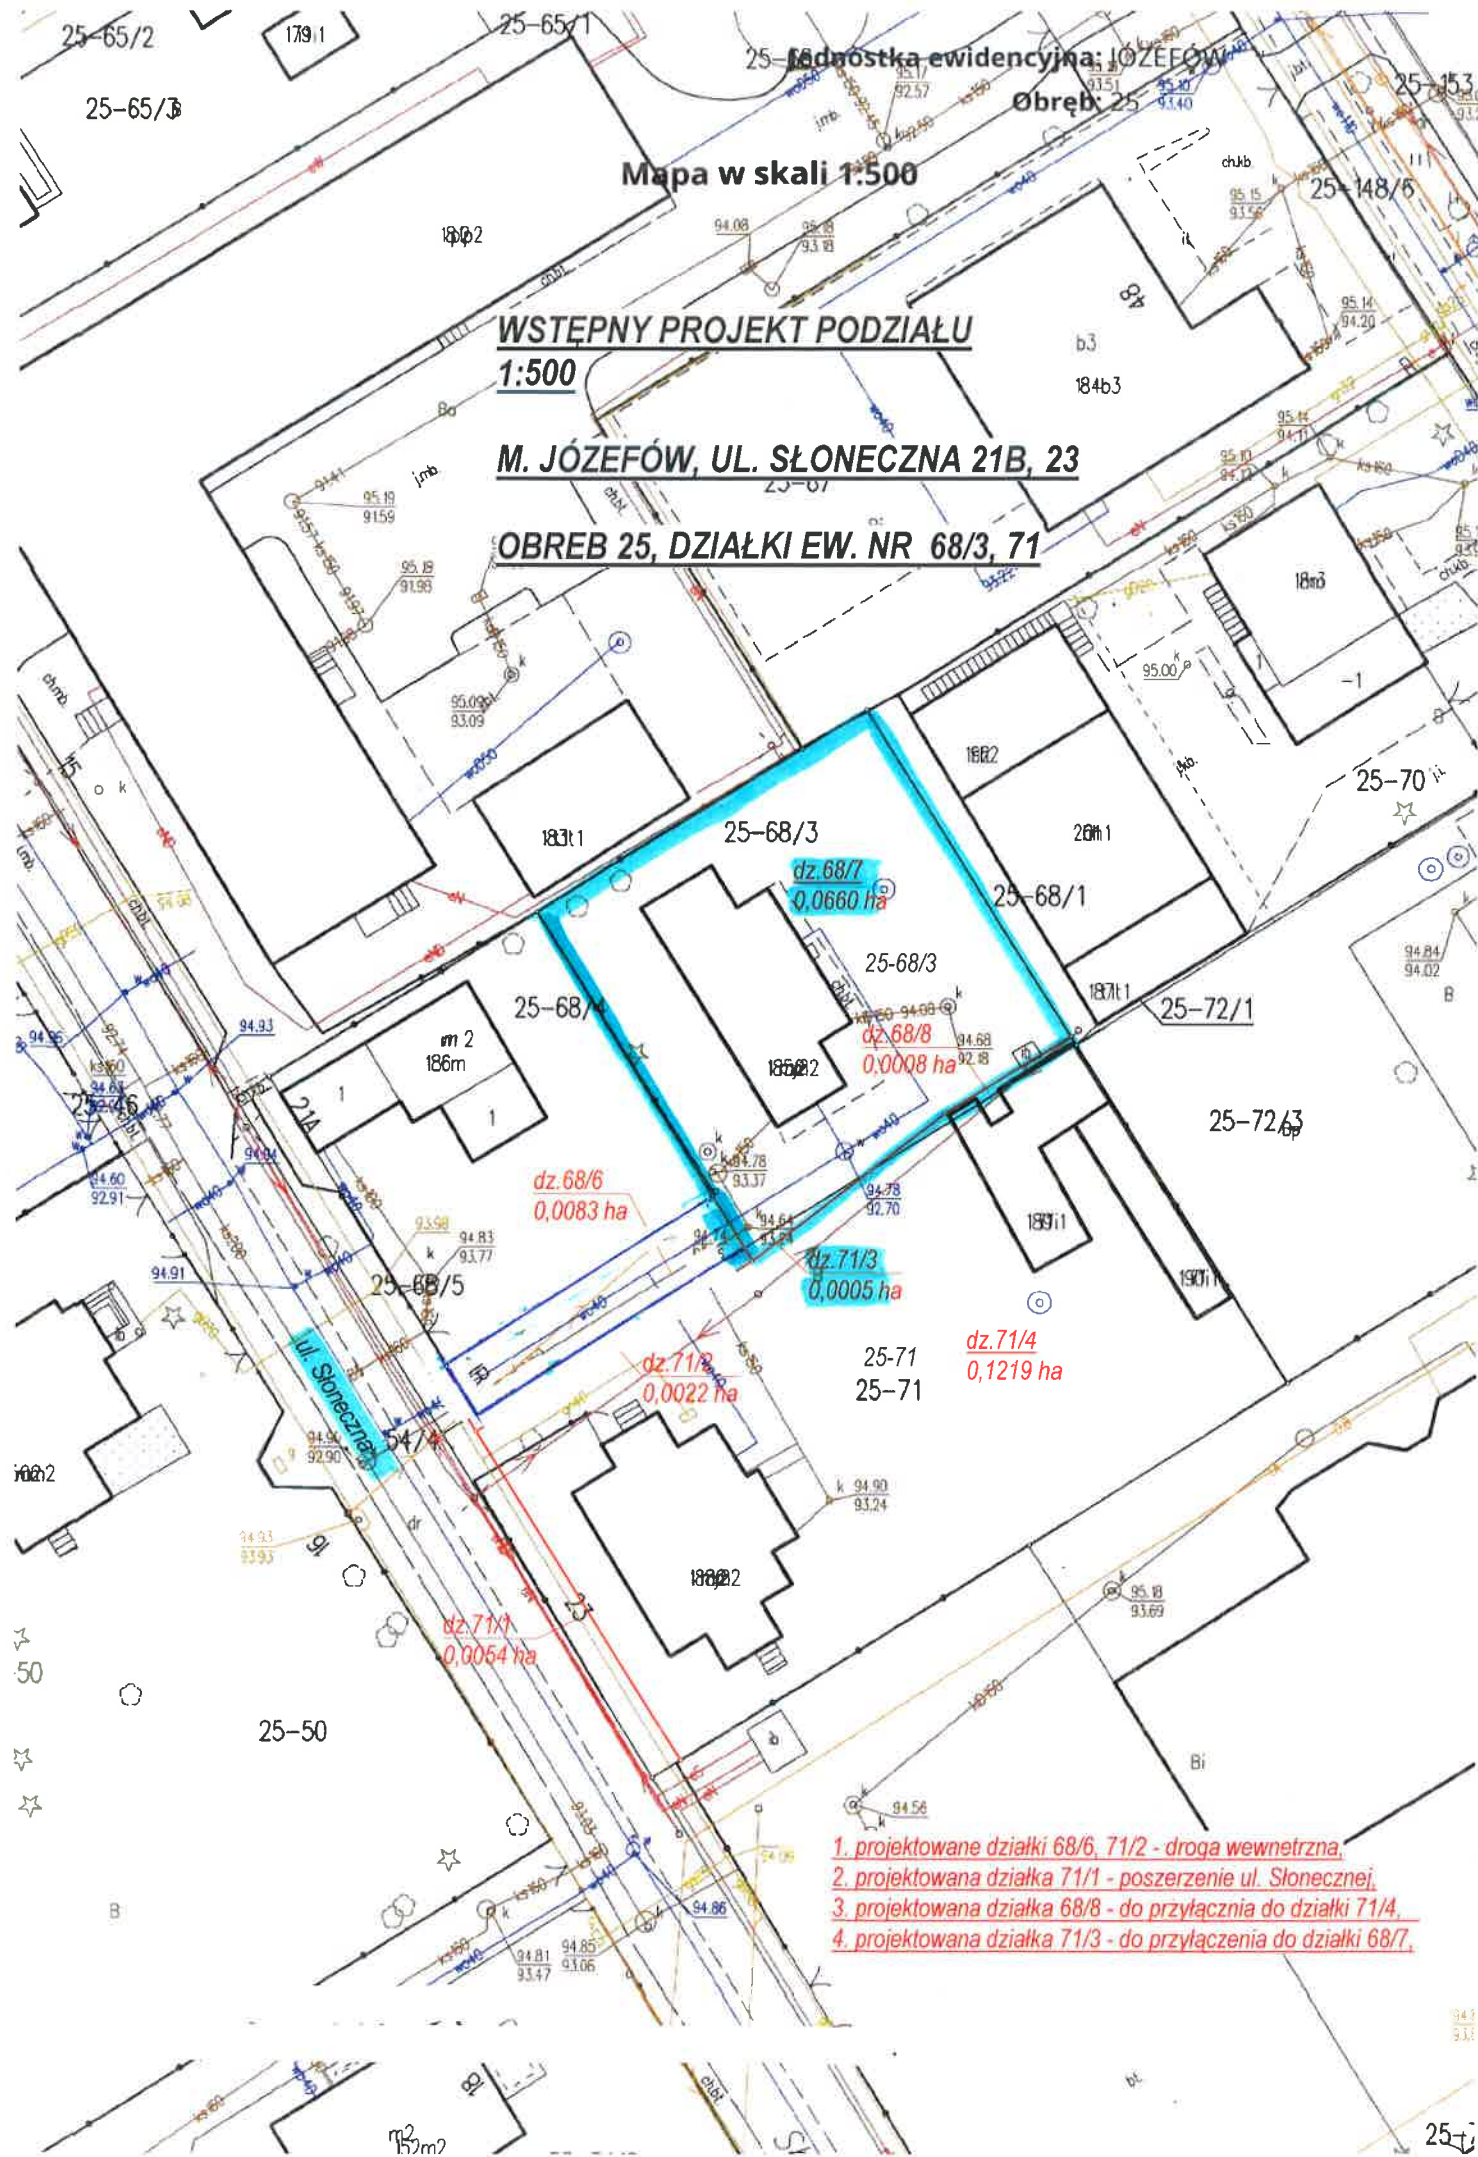

1. projektowane działki 68/6, 71/2 - droga wewnętrzna,
2. projektowana działka 71/1 - poszerzenie ul. Słonecznej,
3. projektowana działka 68/8 - do przyłączenia do działki 71/4,
4. projektowana działka 71/3 - do przyłączenia do działki 68/7,