


załącznik do uchwały

SKALA 1 : 500

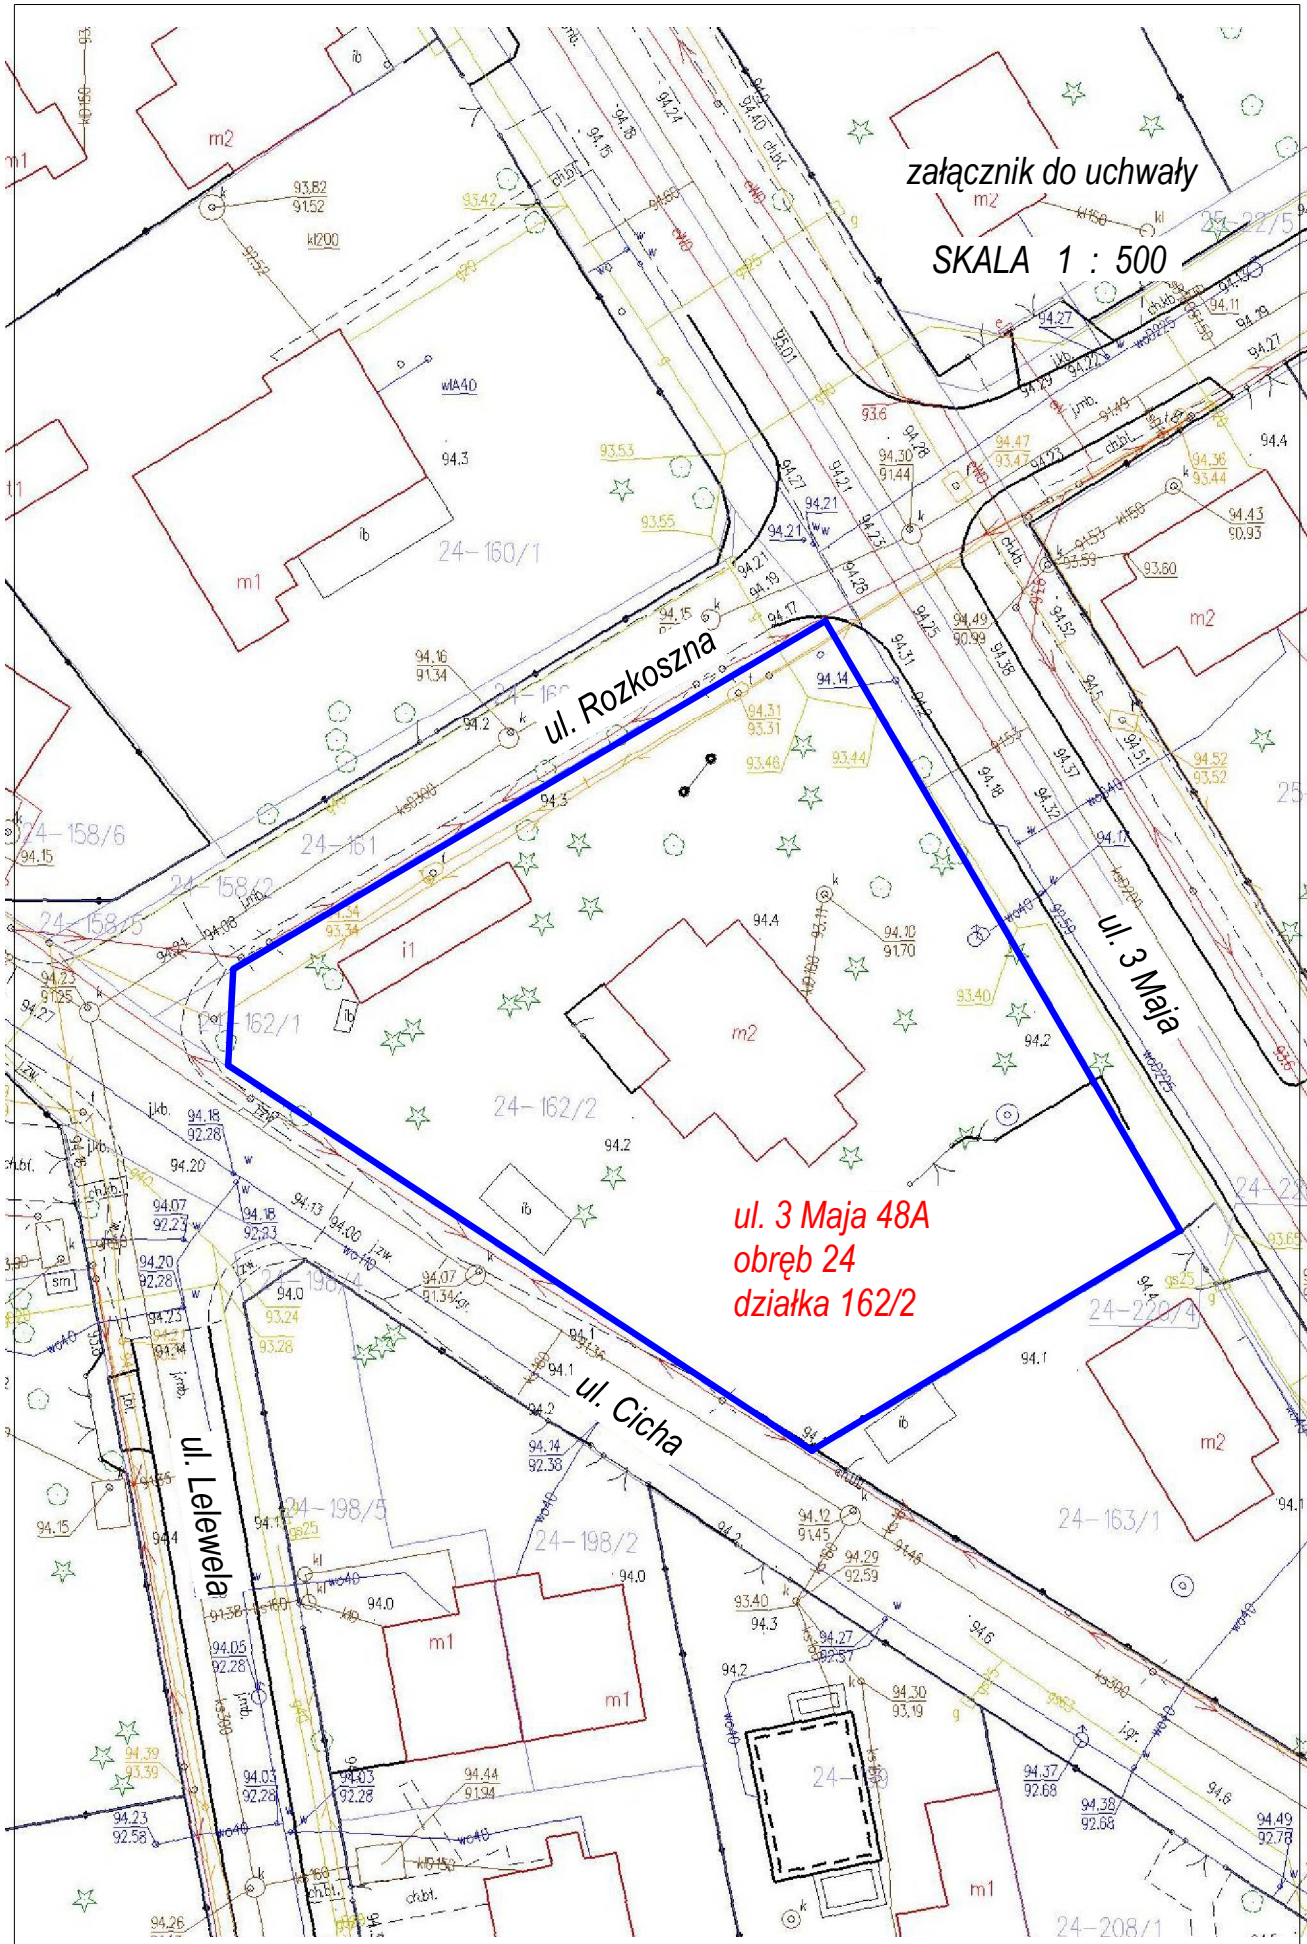

ul. 3 Maja 48A
obręb 24
działka 162/2