załącznik do uchwały
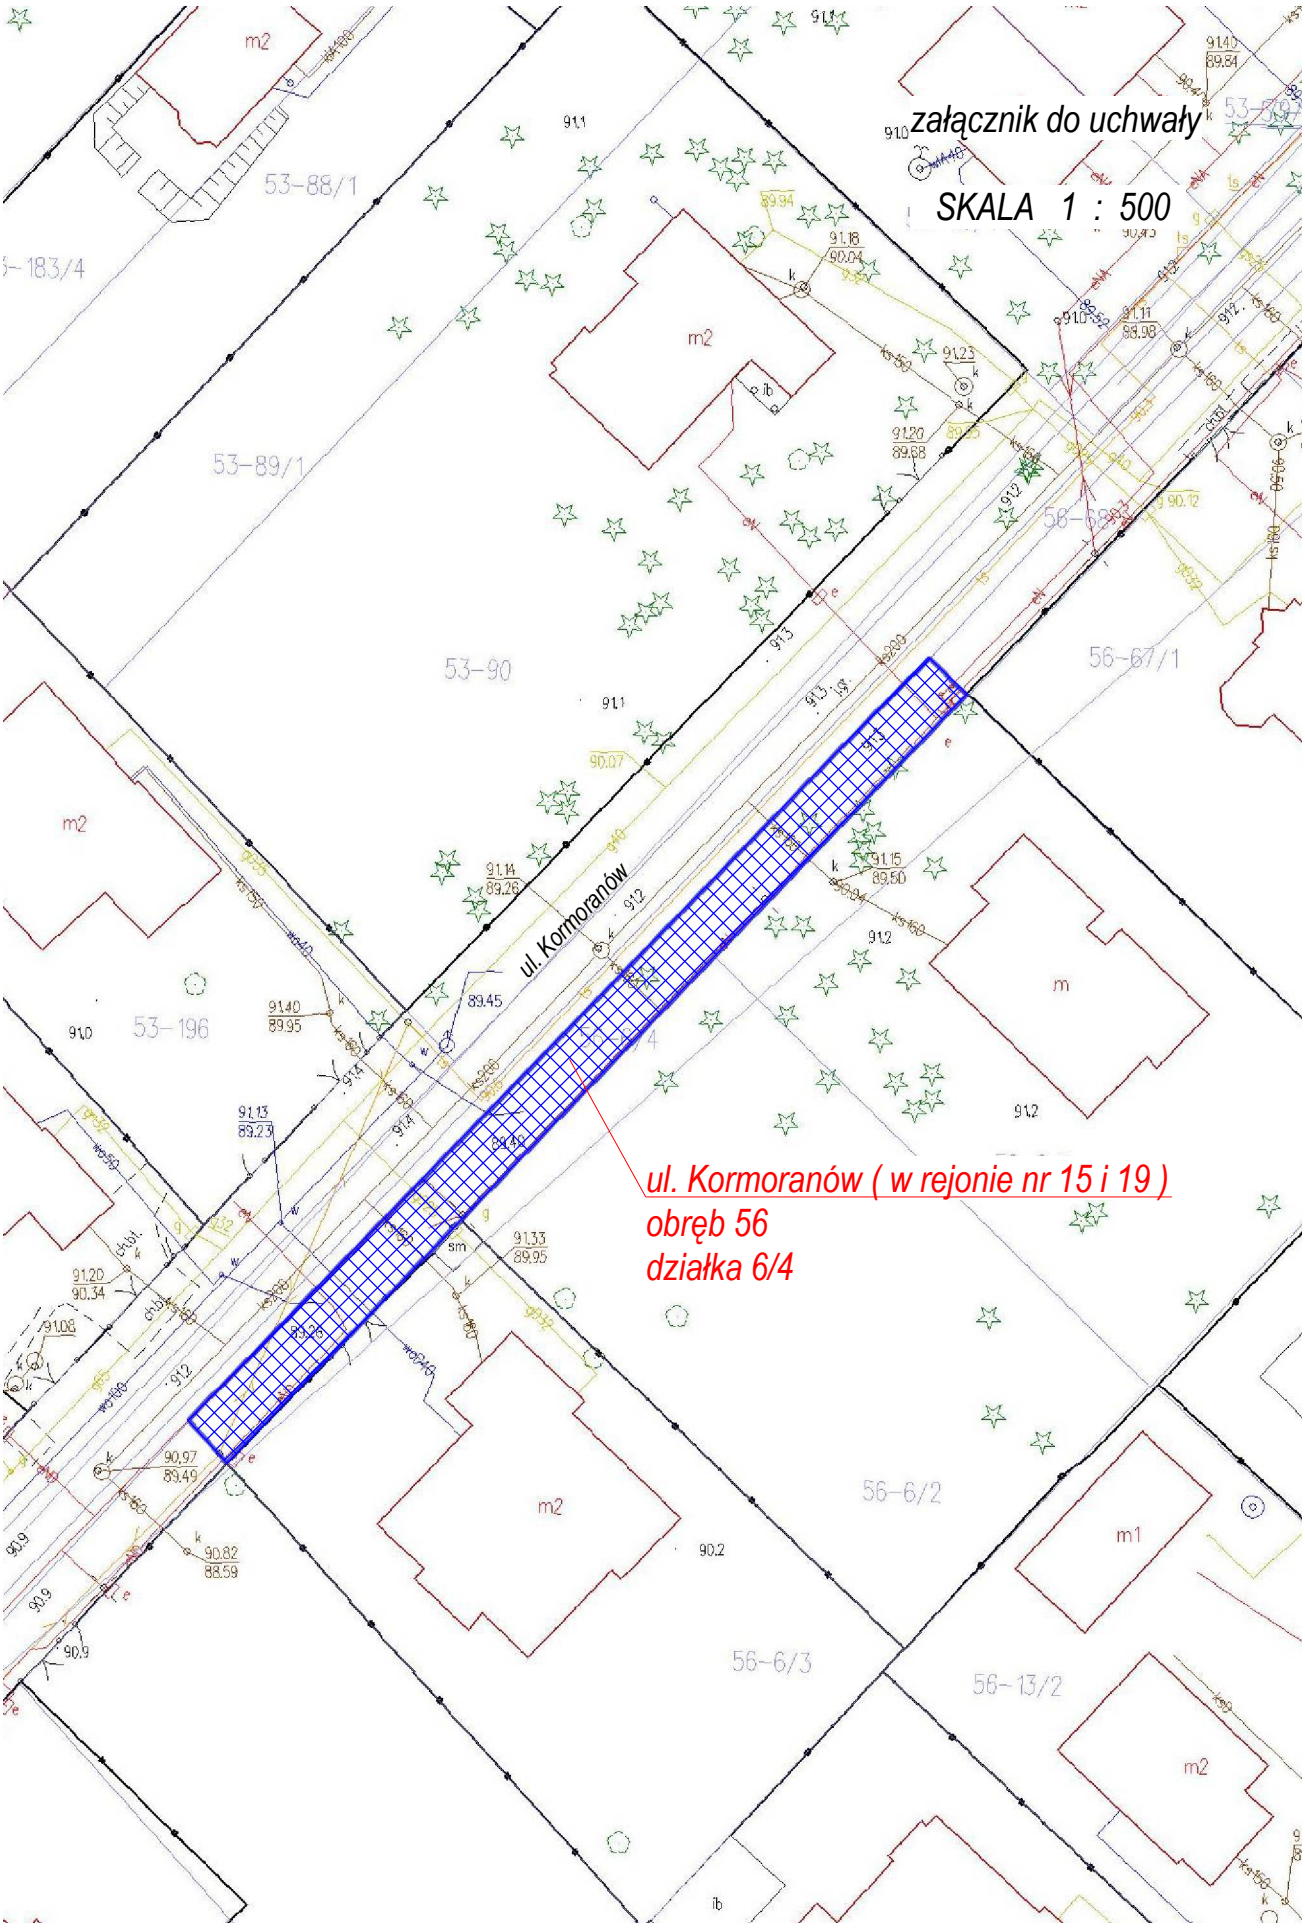
SKALA 1 : 500