


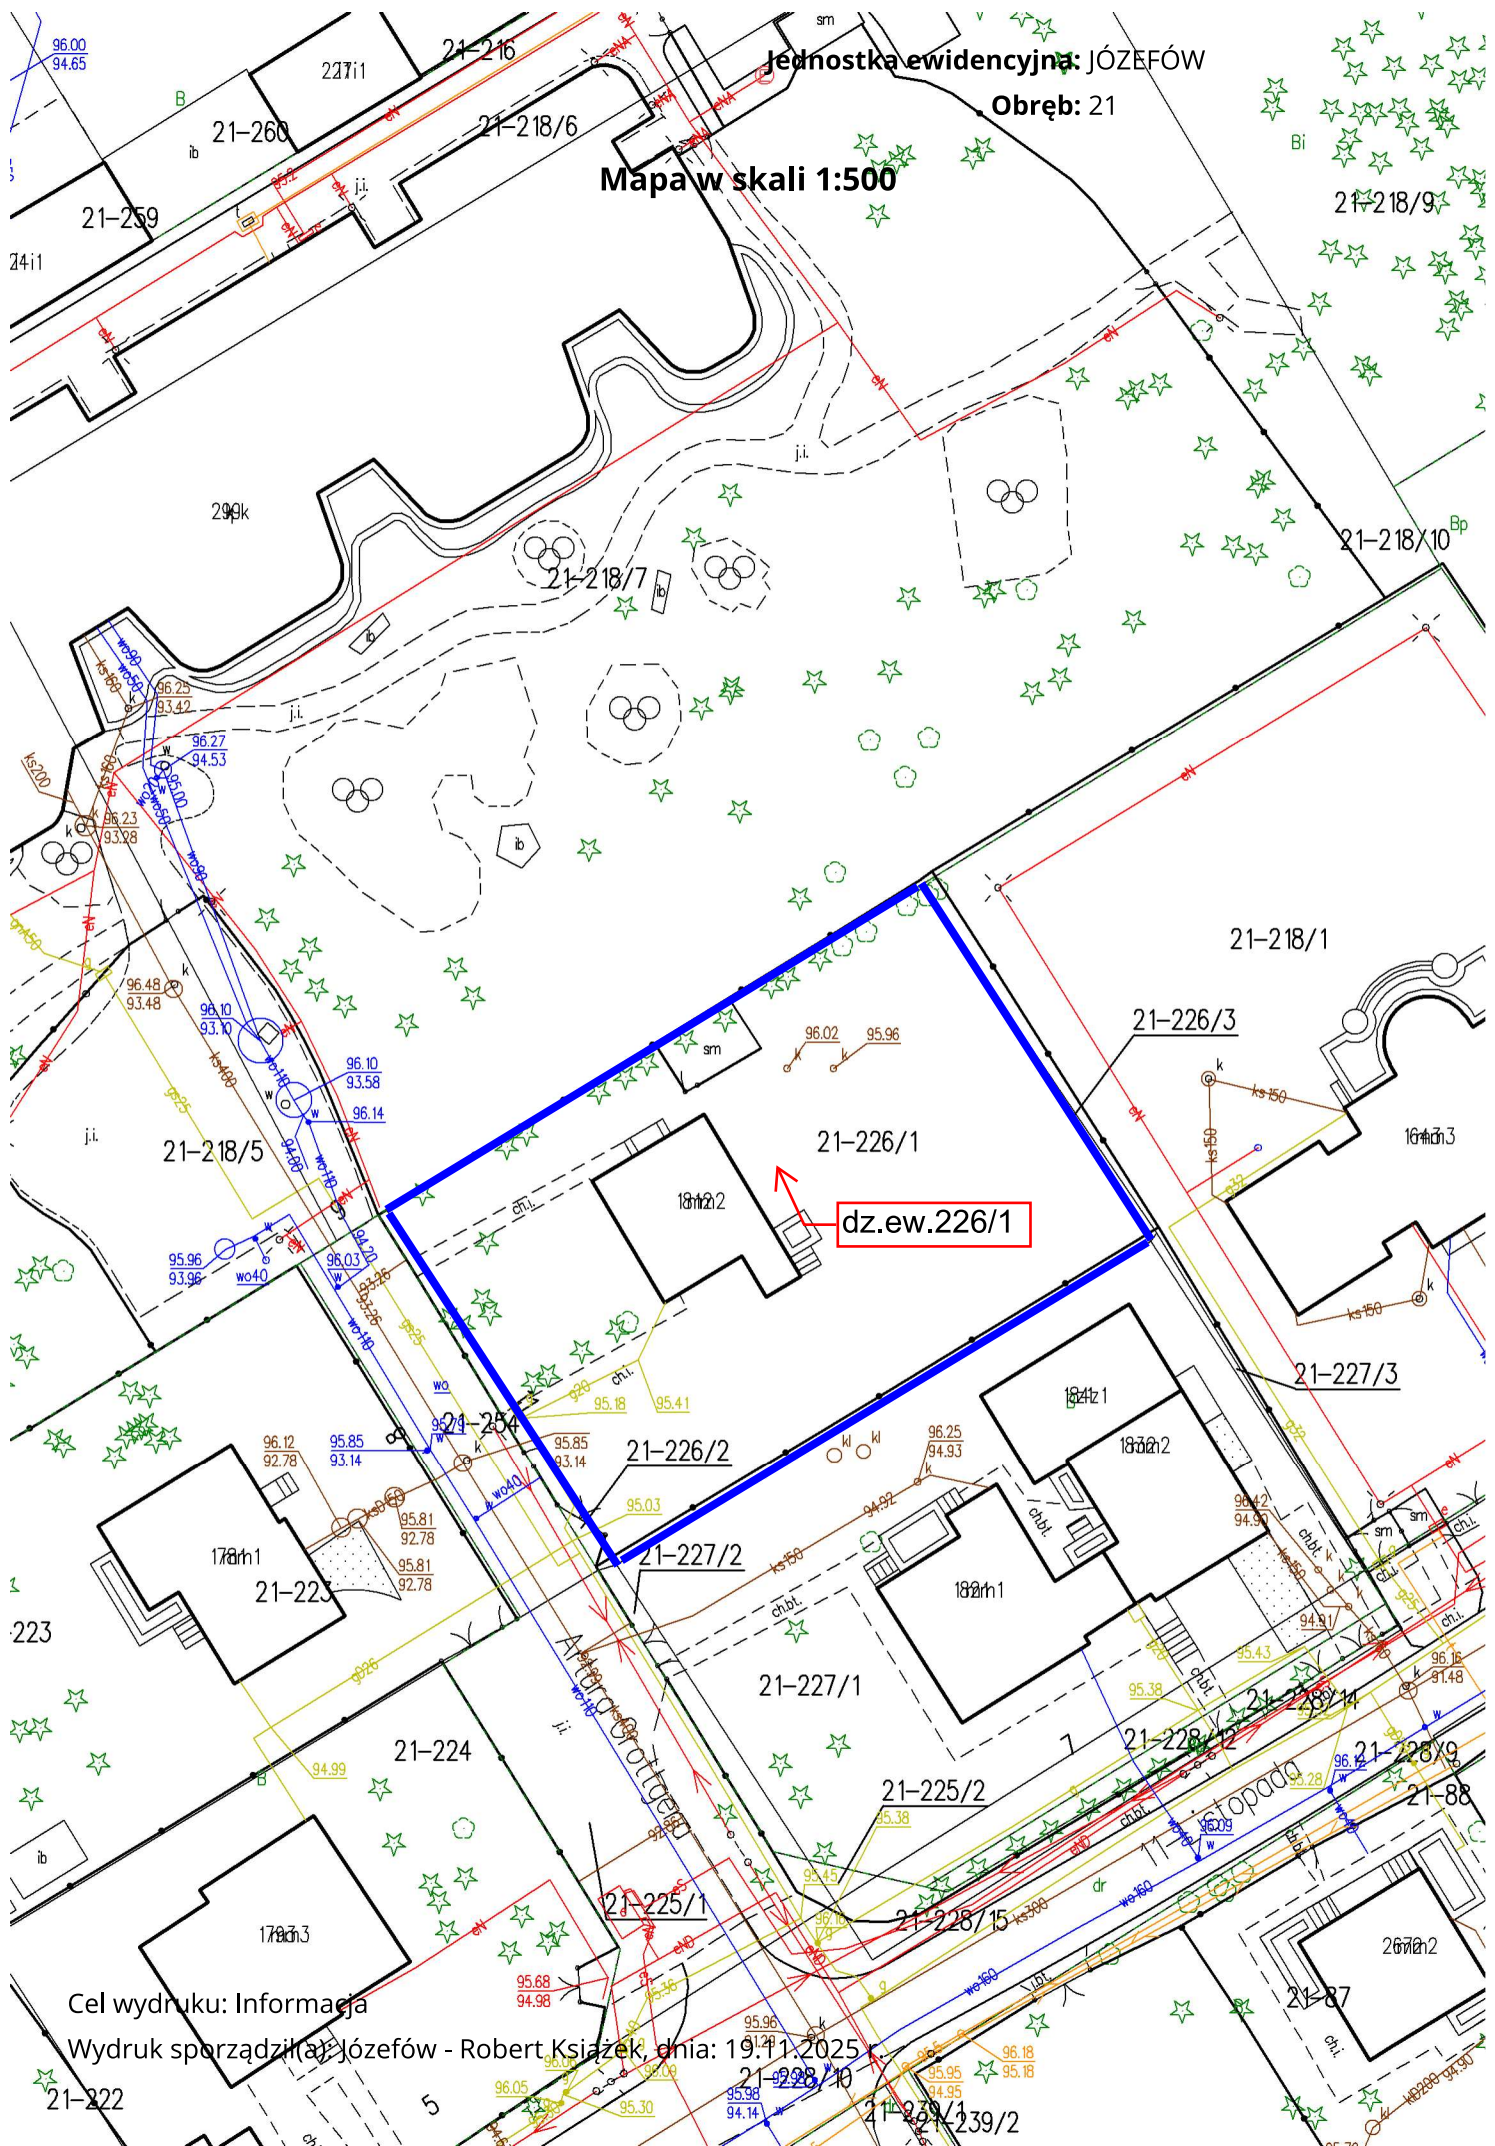

Jednostka ewidencyjna: JÓZEFÓW

Obręb: 21

Mapa w skali 1:500

dz.ew.226/1

Cel wydruku: Informacja

Wydruk sporządził: Józefów - Robert Książek, dnia: 19.11.2025