


Jednostka ewidencyjna: JOZEFÓW

ul. Żabia - ul. Dolna
obręb 94

Mapa w skali 1:500

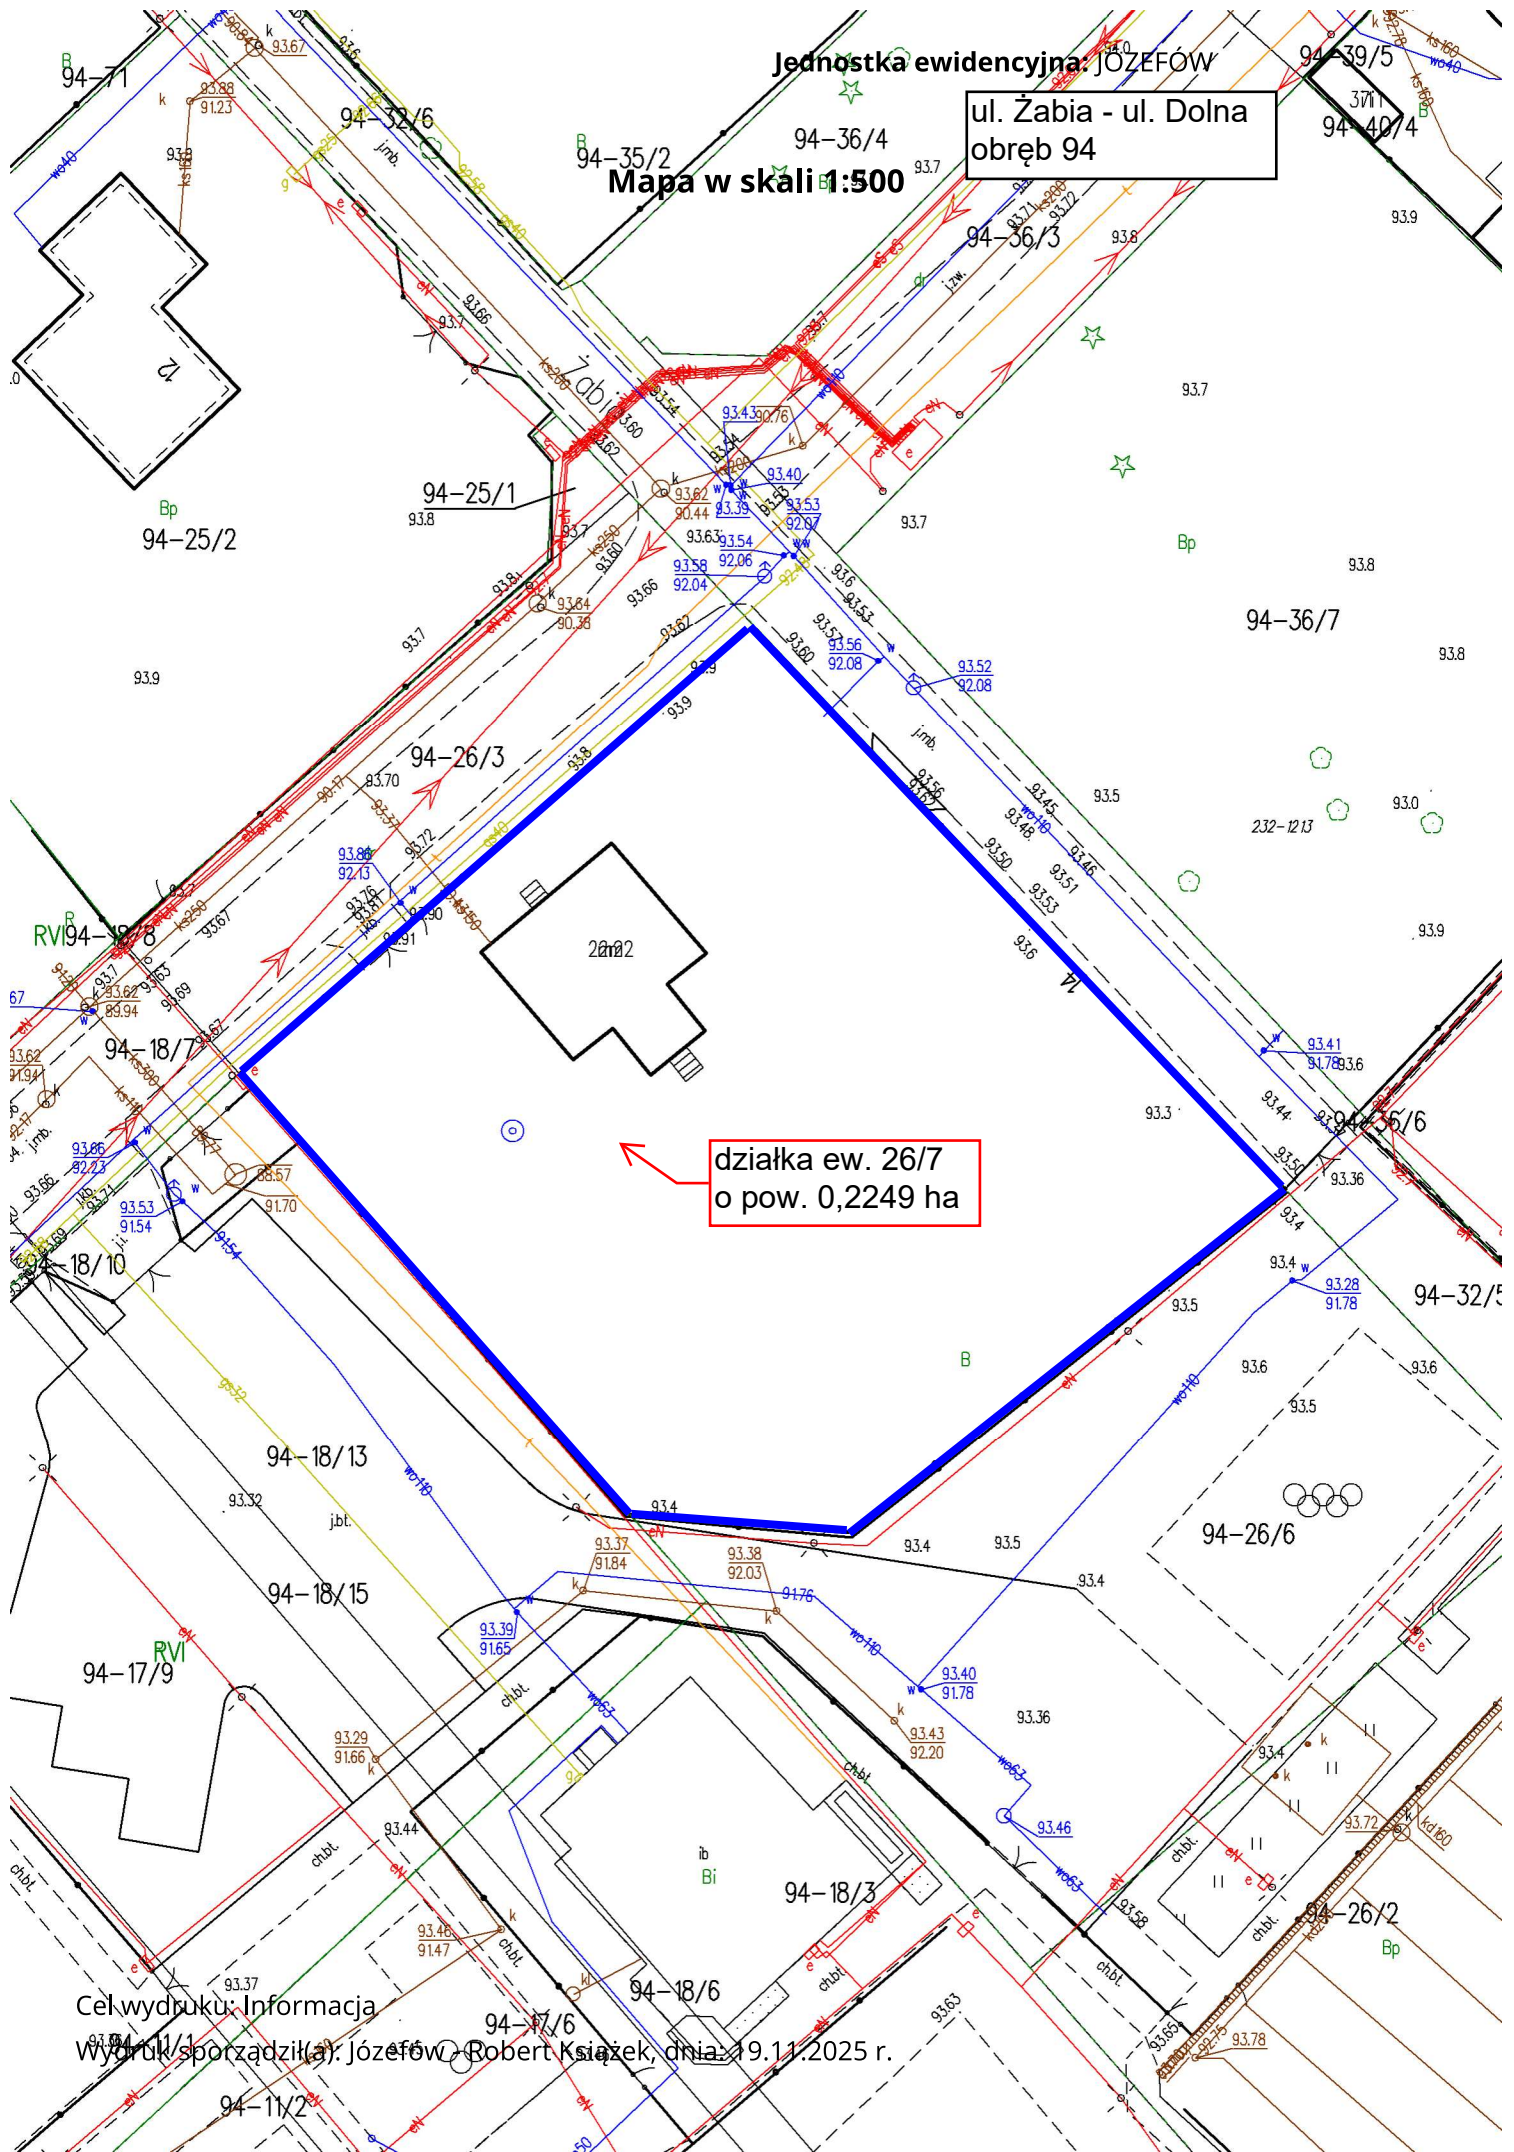

Cel wydruku: Informacja

Wydruk sporządził(a): Józefów - Robert Książek, dnia: 19.11.2025 r.