



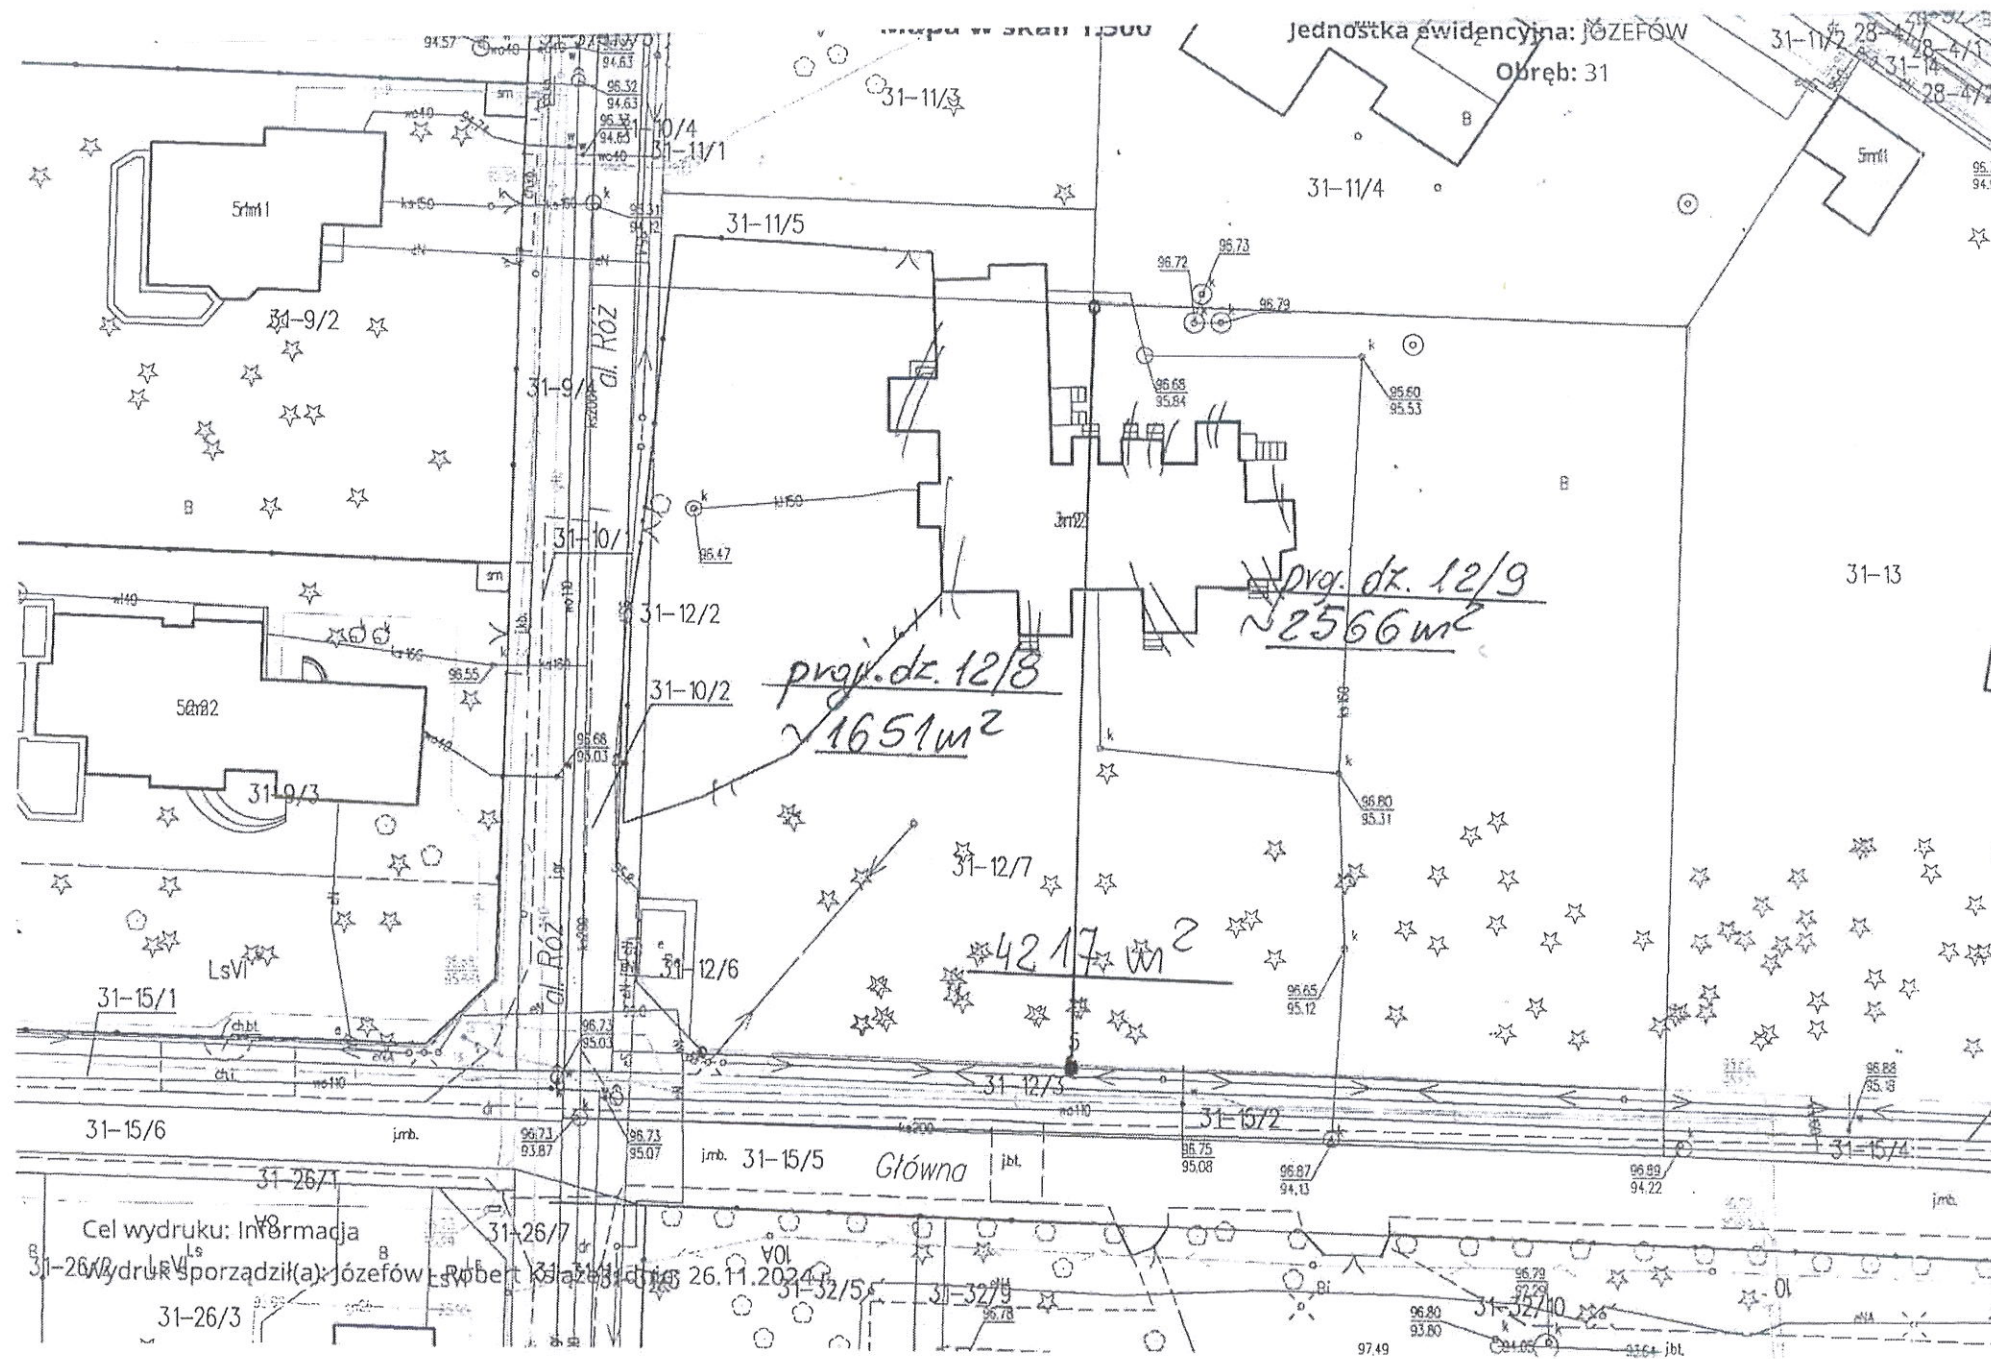



SZKIC ORIENTACYJNY 1:10000

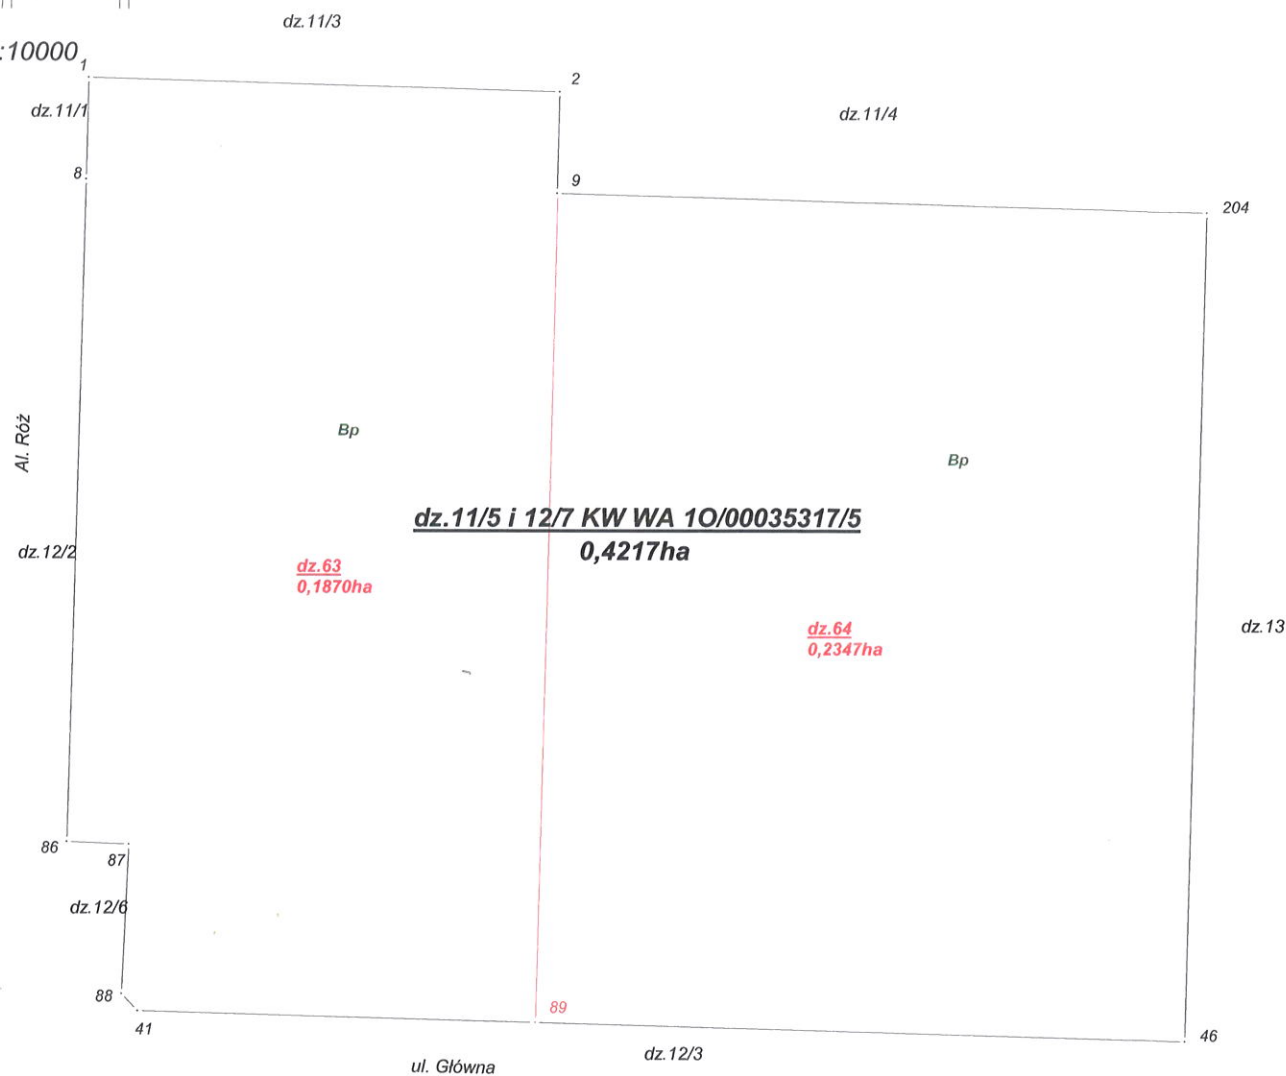

WYKAZ ZMIAN GRUNTOWYCH

Stan dotychczasowy					Stan nowy						
	Pow.	Rodzaj użytku i klasa			Pow. uż.	Nr dz.	Pow.	Rodzaj użytku i klasa			Pow. uż.
ID działki ewidencyjnej	działki	OFU	OZU	OZK	i klas	ew.	działki	OFU	OZU	OZK	i klas
141701_1.0031.11/5	0,0210	B			0,0210	63	0,1870	Bp			0,1870
141701_1.0031.12/7	0,4007	B			0,4007	64	0,2347	Bp			0,2347
				Razem	0,4217					Razem	0,4217

Urząd Miasta Józefowa
Referat Geodezji
i Gospodarki Nieruchomościami
ul. Kard. Wyszyńskiego 1
05-420 Józefów

Niniejszy podział nieruchomości
został zatwierdzony decyzją
Burmistrza Miasta Józefowa
z dnia 23.06.2025 nr 63/2025

G I GN 6831/67/2024.RK

Załącznik Nr 1

Z up. BURMISTRZA
Główny Specjalista
inż. Robert Książek

Poświadczam, że niniejszy dokument został opracowany w wyniku prac, których rezultaty zawiera operat techniczny wpisany do ewidencji materiałów państwowego zasobu geodezyjnego i kartograficznego	
Nazwa organu prowadzącego państwowy zasób geodezyjny i kartograficzny	Starosta Otwocki
Identyfikator ewidencyjny operatu technicznego	P1417.2025.2460.2388
Data przyjęcia operatu technicznego do zasobu	2025 -06- 0 3
Imię, nazwisko i podpis osoby reprezentującej organ	z up. STAROSTY

Danuta Książkowska
Inspektor
Wydział Geodezji i Kartografii

Woj. mazowieckie

Pow. otwocki

Miasto Józefów 141701_1

Obręb 141701_1.0031

Skala 1:500

dz.11/5 i 12/7 KW WA 10/00035317/5
Mapa z projektem podziału nieruchomości
opracowanym w trybie przepisów
o gospodarce nieruchomościami

Mapę niniejszą na podstawie materiałów archiwalnych z PODGiK
w Otwocku oraz operatu ewidencji gruntów wykonał geodeta uprawniony:
mgr inż. Dawid Leszmann nr upr.11833

USŁUGI GEODEZYJNE
mgr inż. Dawid Leszmann
Upr. nr 11833
05-400 Otwock, ul. Główna 106B
REGON: 011448175 NIP: 532-104-330
tel. 22 779 11 29, kom. 601 39 14

GK.6640.1.2460.2025 dn. 18.05.2025 r.