


Załącznik nr 8  
do Uchwały Nr ...../IX/2024  
Rady Miasta Józefowa z dnia ..... roku  
w sprawie wyrażenia zgody na odstąpienie od obowiązku  
przetargowego trybu oddania w dzierżawę na okres  
35 lat części nieruchomości położonych w Józefowie, w pasach  
drogowych dróg niezaliczonych do kategorii dróg publicznych

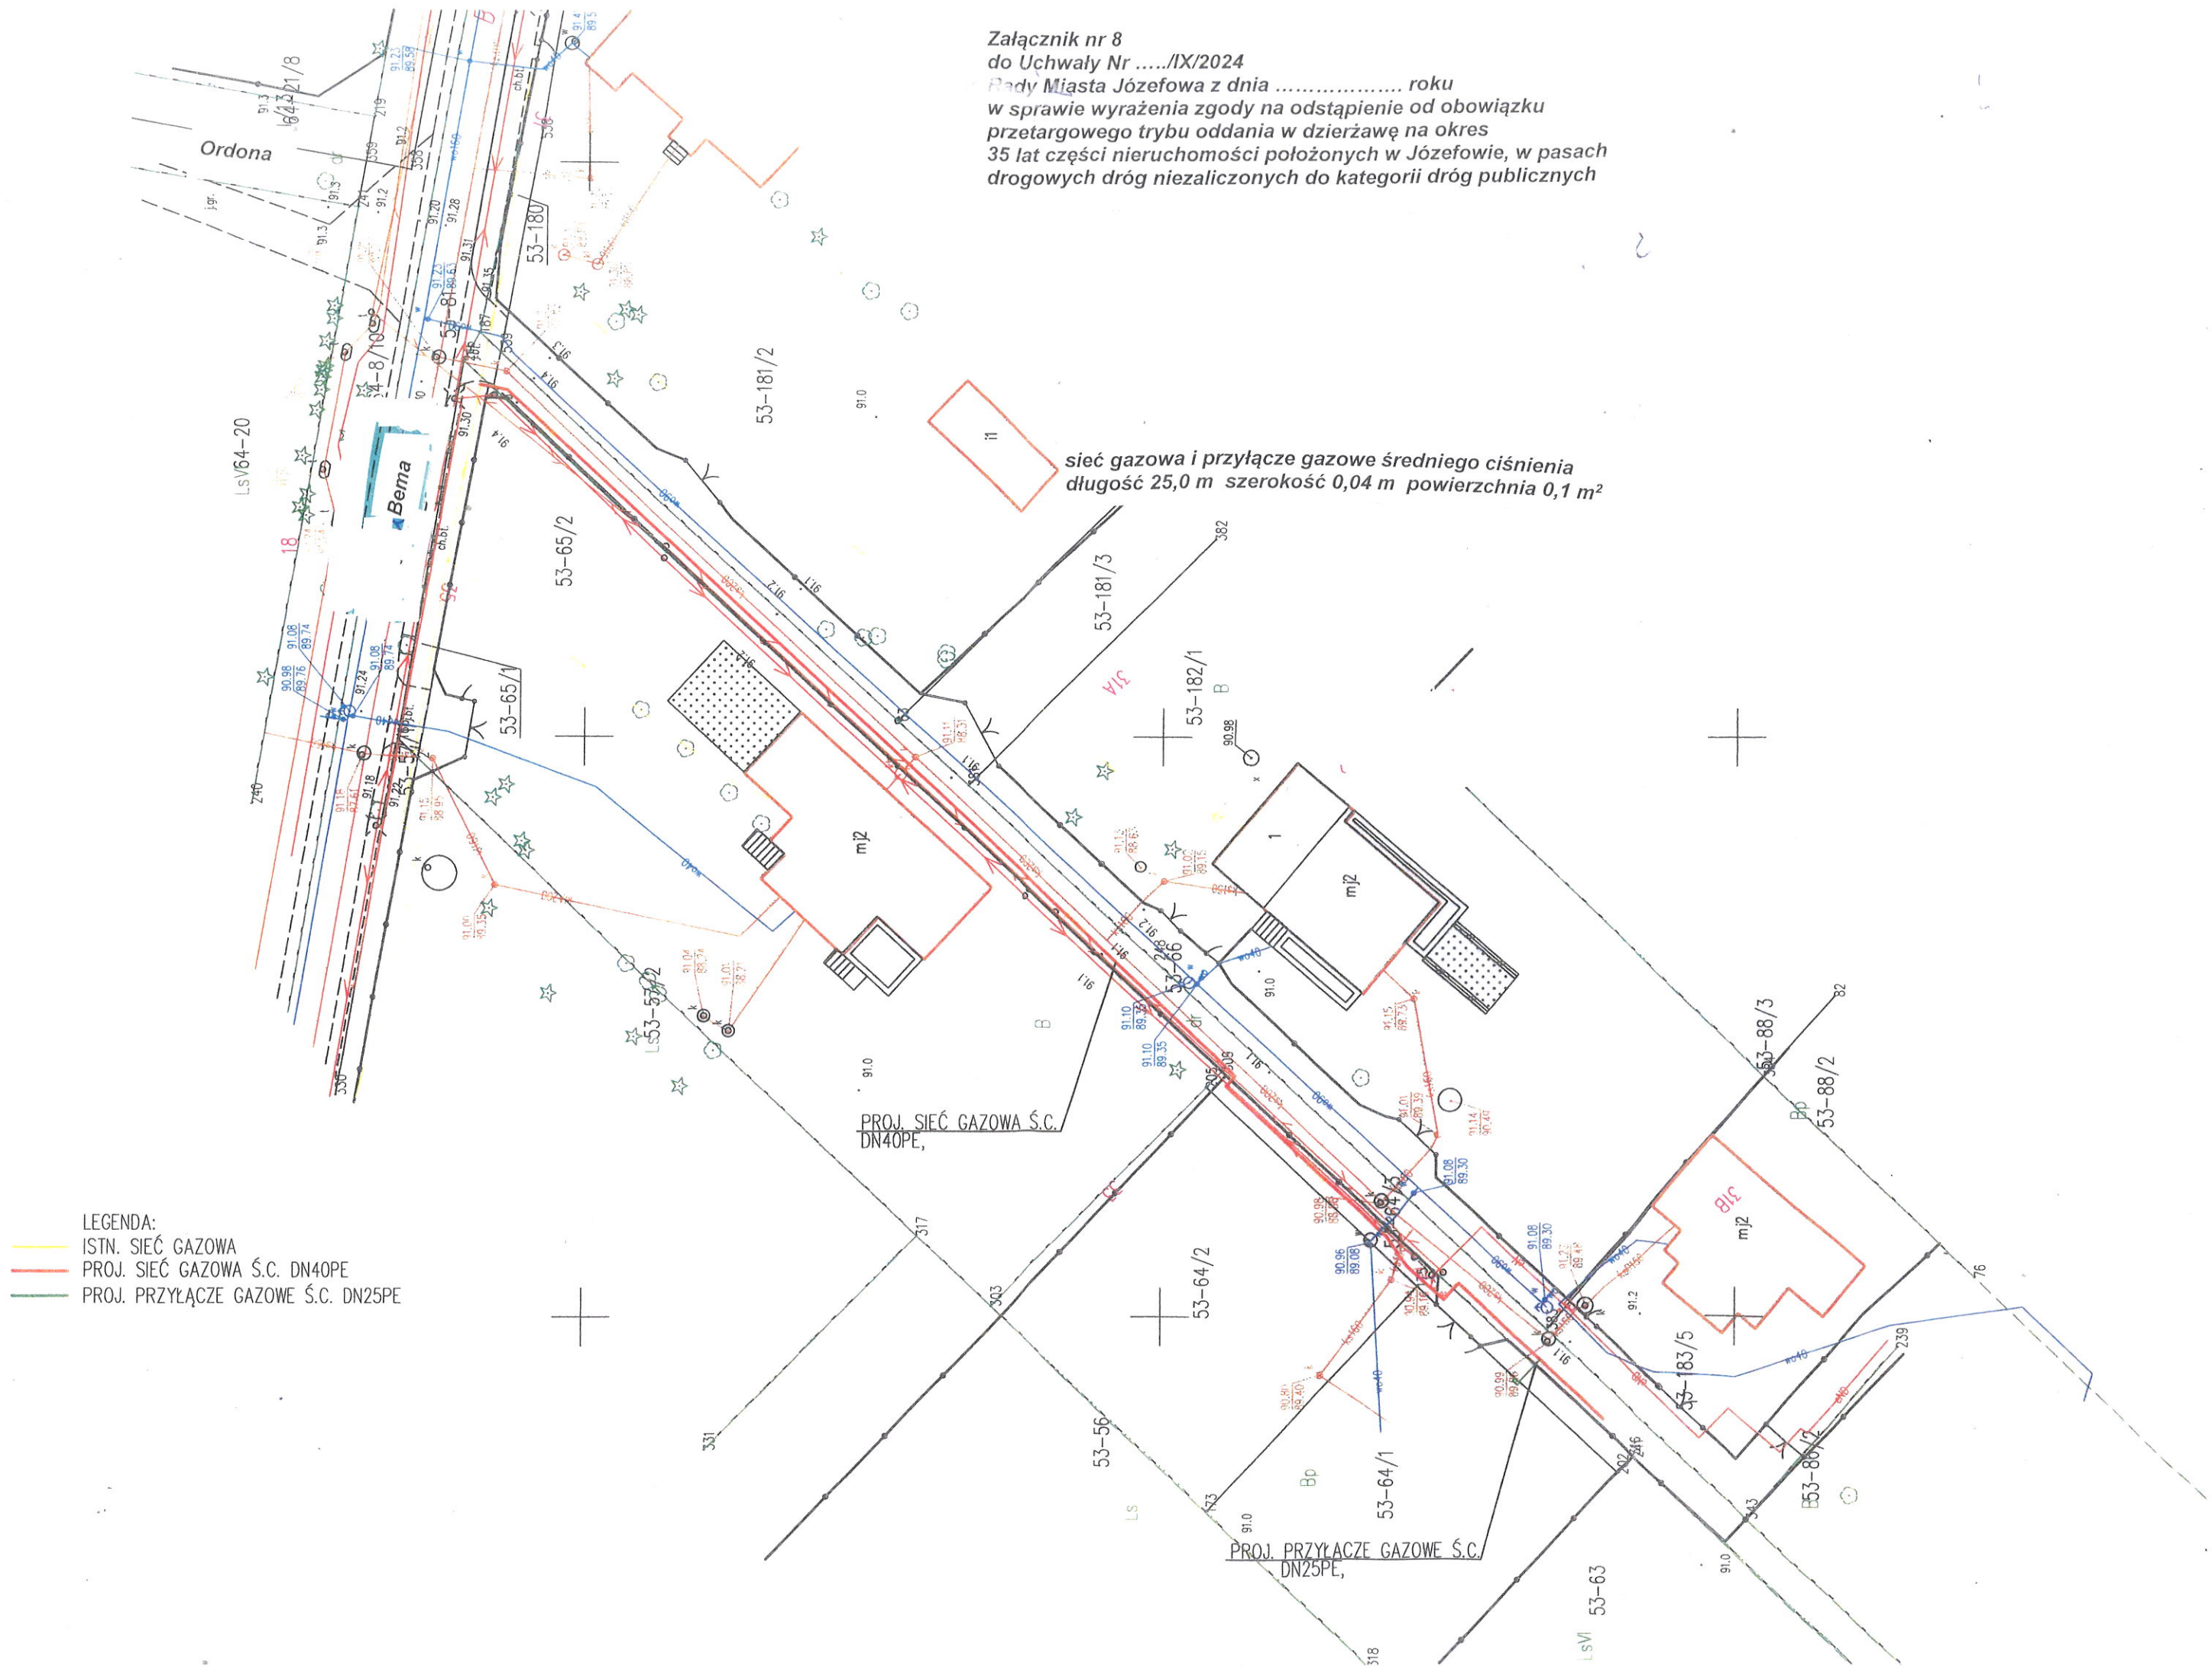

- LEGENDA:
- ISTN. SIĘĆ GAZOWA
  - PROJ. SIĘĆ GAZOWA Ś.C. DN40PE
  - PROJ. PRZYŁĄCZE GAZOWE Ś.C. DN25PE

sieć gazowa i przyłącze gazowe średniego ciśnienia  
długość 25,0 m szerokość 0,04 m powierzchnia 0,1 m<sup>2</sup>

PROJ. SIĘĆ GAZOWA Ś.C.  
DN40PE,

PROJ. PRZYŁĄCZE GAZOWE Ś.C.  
DN25PE,